

From: [5.1.2e] <[5.1.2e]@hellendoorn.nl>
Sent: 16/05/2024 12:55:43
To: [5.1.2e] <[5.1.2e]@hellendoorn.nl>
Cc:
Subject: FW: AZC plan voorstel gemeente

Van: [5.1.2e] <[5.1.2e]@hellendoorn.nl>
Verzonden: maandag 22 april 2024 18:18
Aan: [5.1.2e] <[5.1.2e]@hellendoorn.nl>
Onderwerp: Fwd: AZC plan voorstel gemeente
Verzonden vanuit [Outlook voor iOS](#)

Van: [5.1.2e]
Verzonden: Monday, April 22, 2024 6:12:33 PM
Aan: [5.1.2e] <[5.1.2e]@hellendoorn.nl>
Onderwerp: AZC plan voorstel gemeente
Beste [5.1.2e],

Hierbij de digitale versie van ons plan.

We hopen dat dit een goed praatstuk is voor de COA, we zouden de gemeente graag willen helpen met ontzorgen van het AZC.

Vriendelijke groet,

[5.1.2e] en [5.1.2e]

Locatieonderzoek te Nijverdal

in opdracht van Faas Vastgoed BV

22 april 2024





Luchtfoto situatie

DATUM
22 april 2024

SCHAAL
0

WERKNUMMER
1028






Omgevingsplankaart

DATUM
22 april 2024

SCHAAL
0

WERKNUMMER
1028




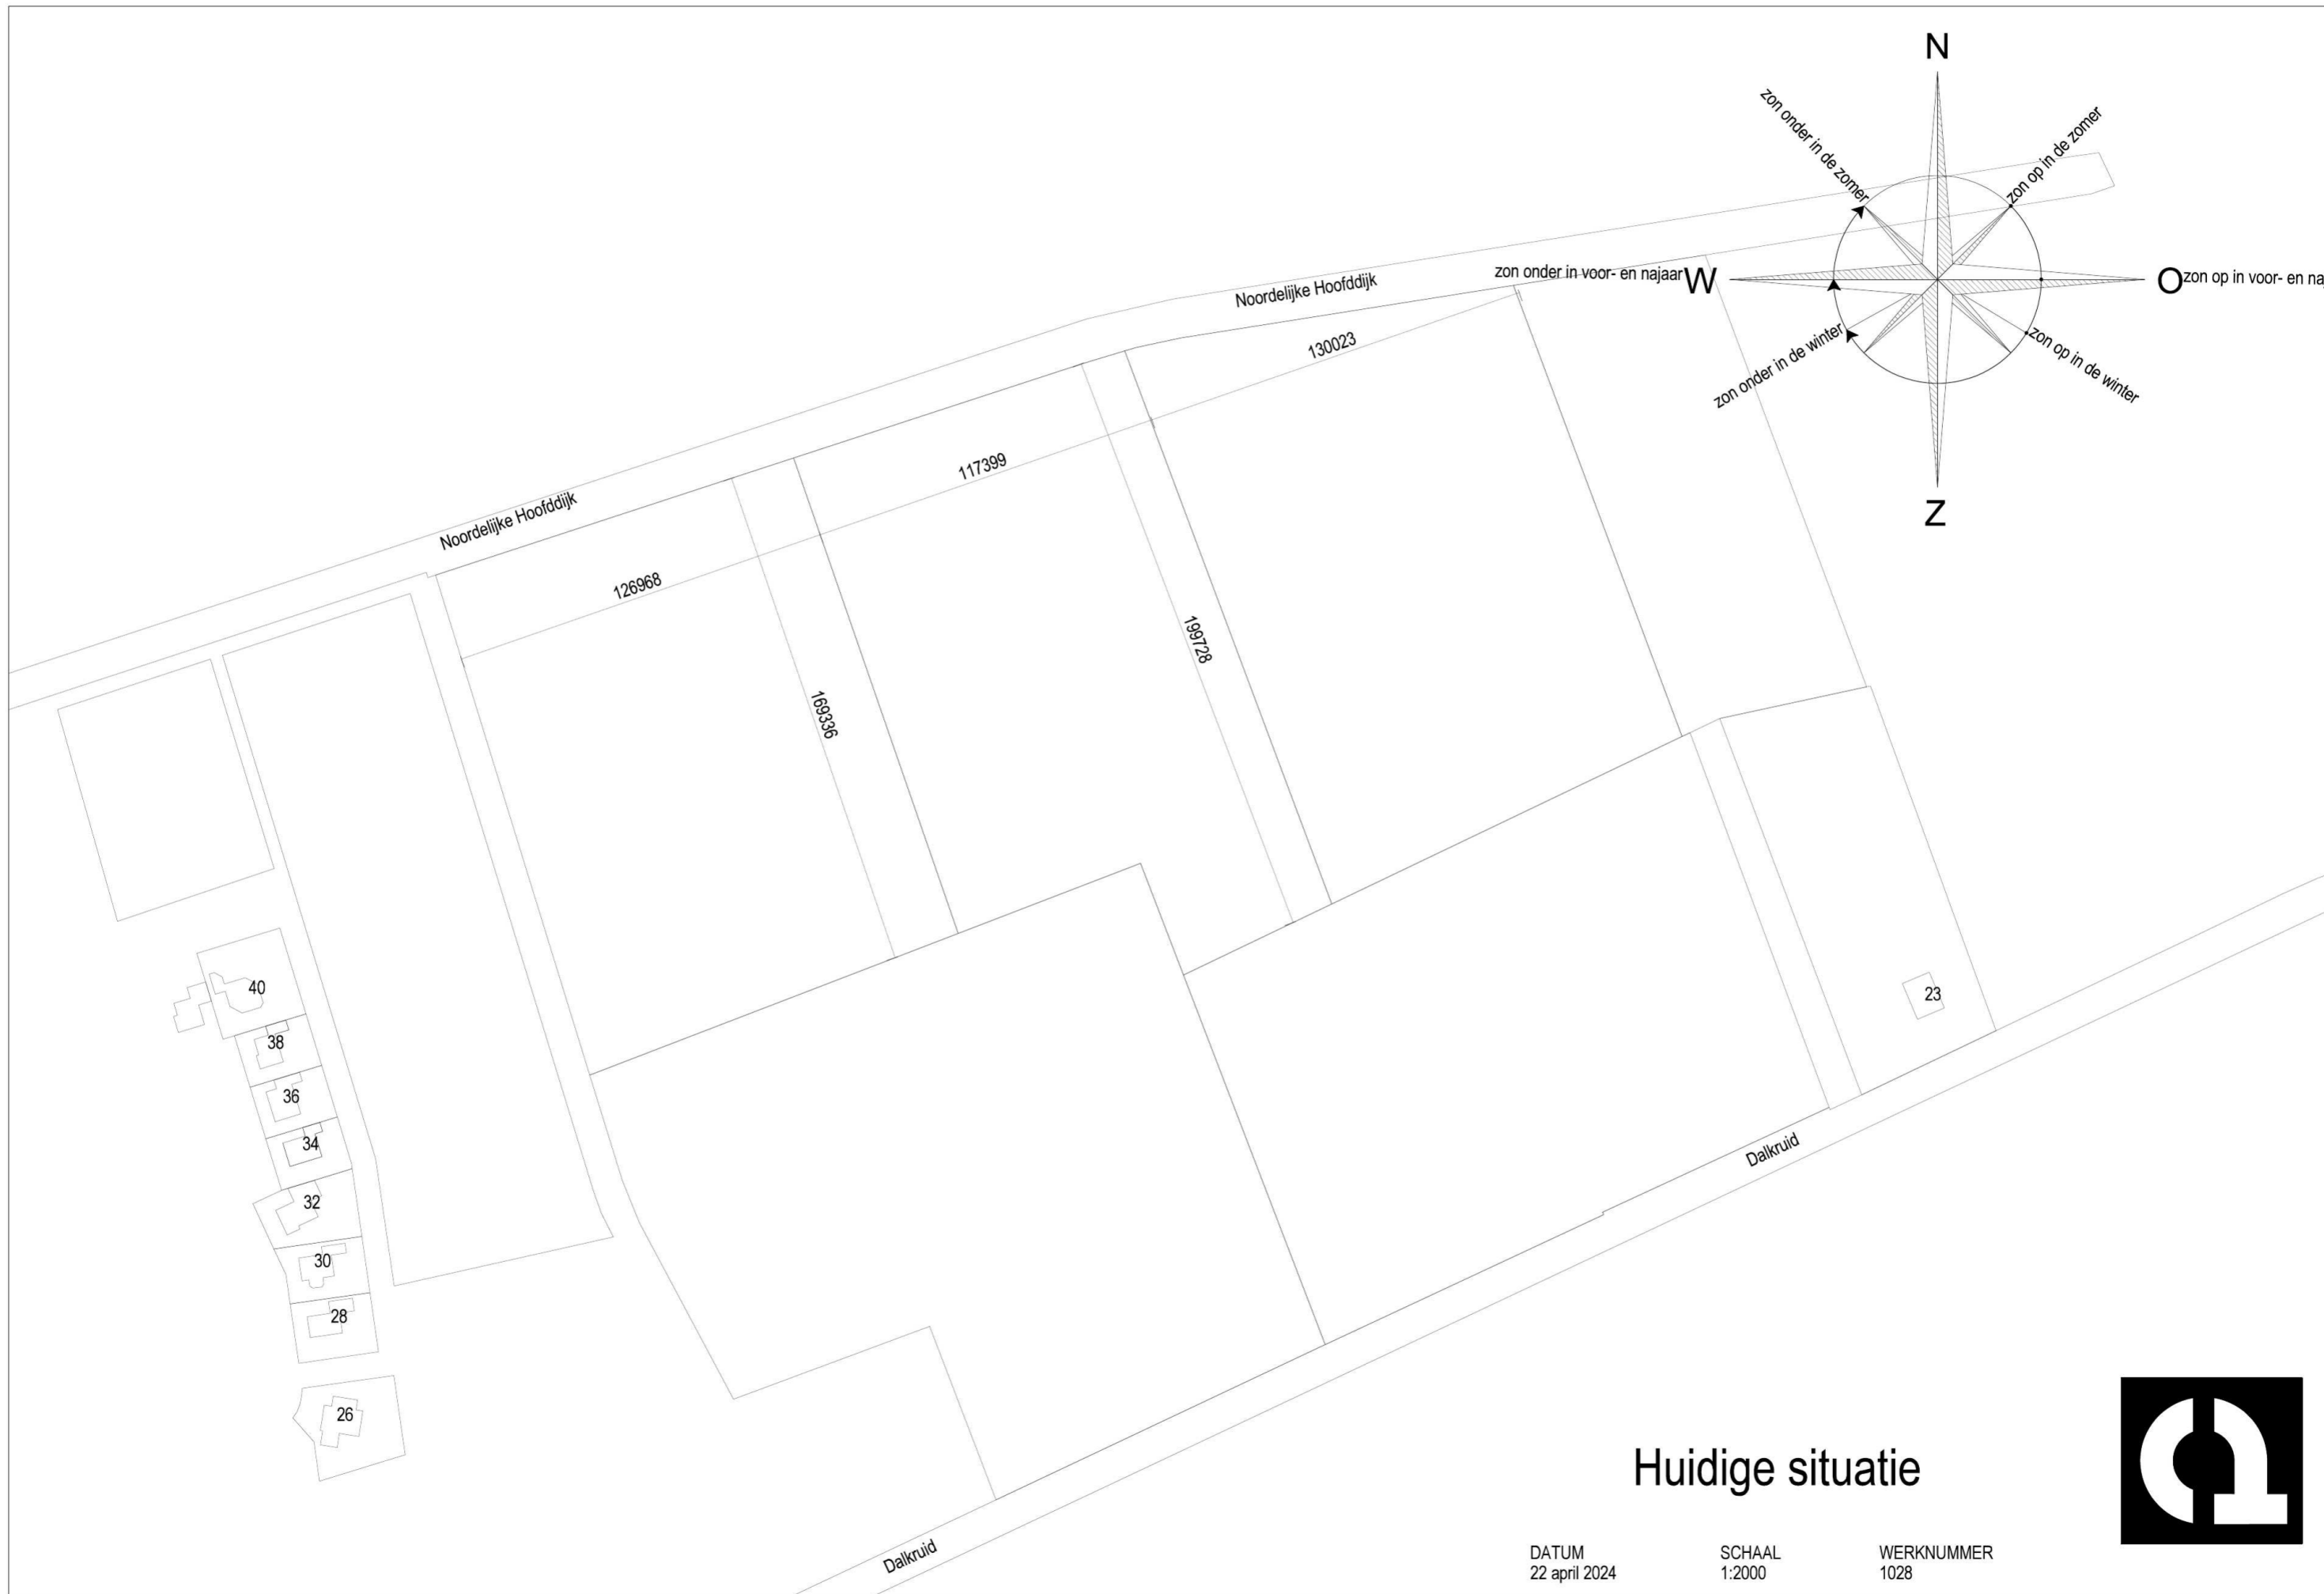

Huidige situatie

DATUM 22 april 2024
 SCHAAL 1:2000
 WERKNUMMER 1028



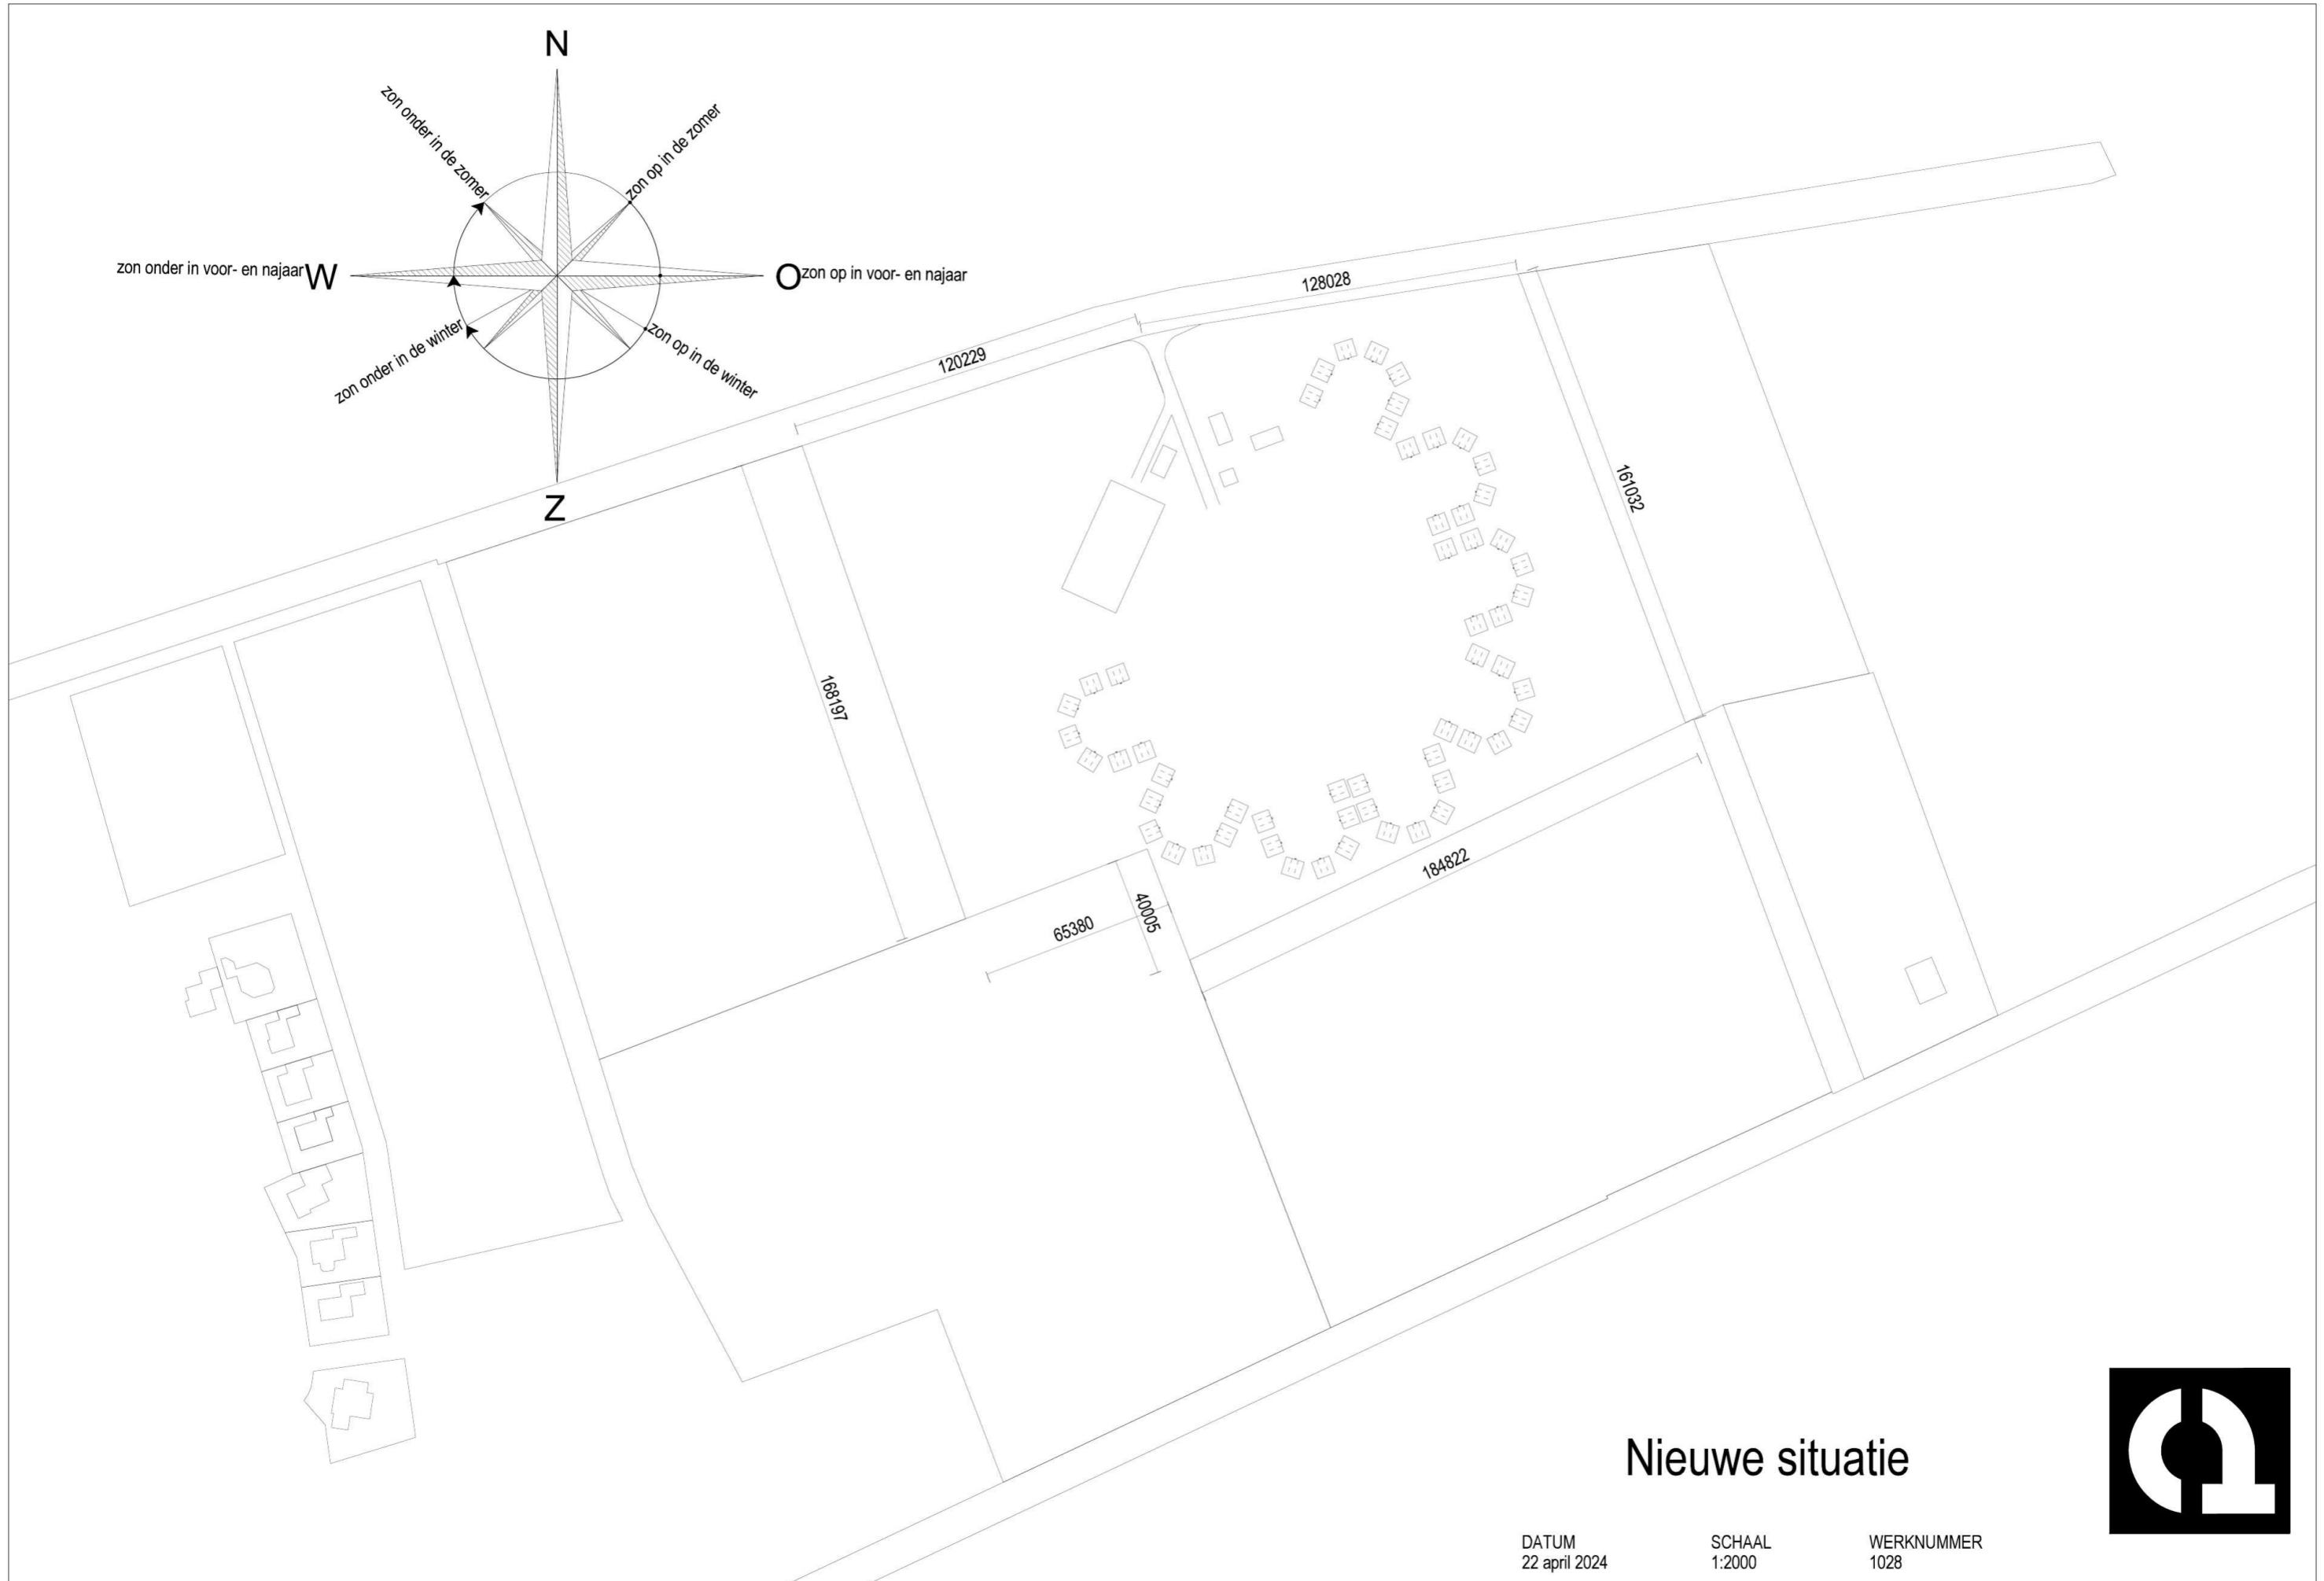



Nieuwe situatie

DATUM
22 april 2024

SCHAAL
1:2000


WERKNUMMER
1028

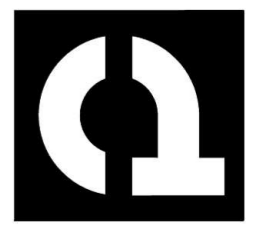


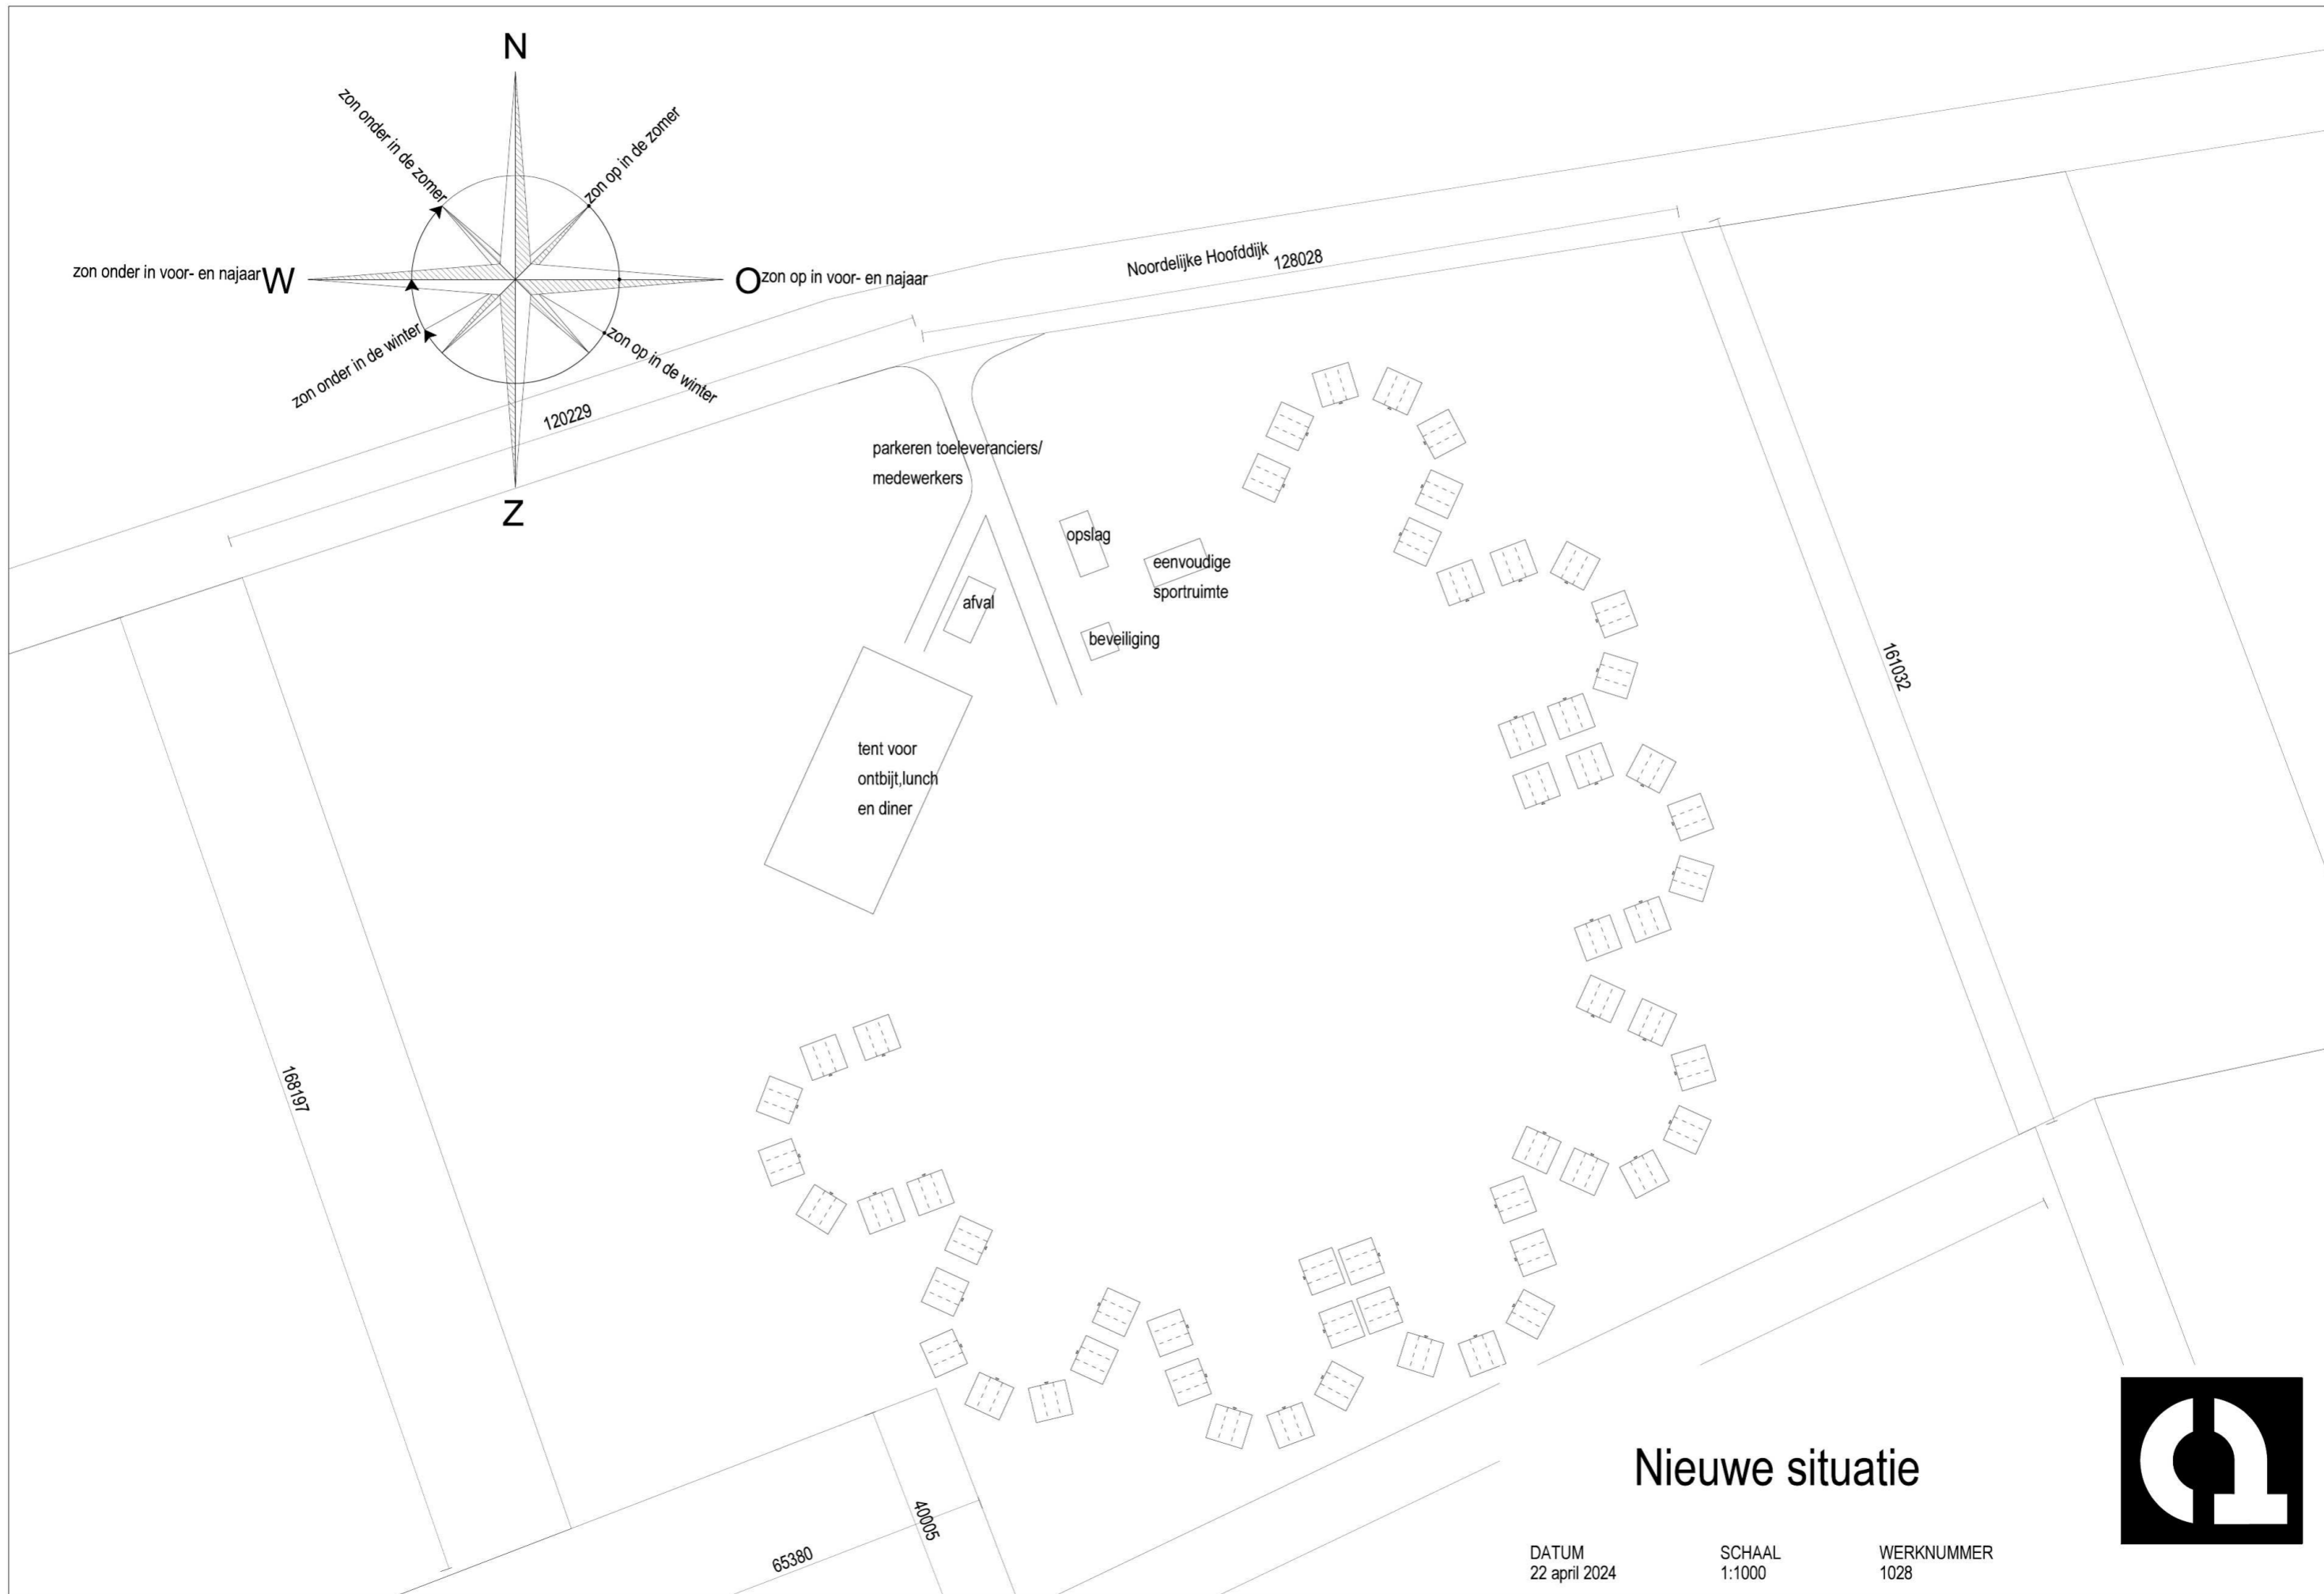

Nieuwe situatie

DATUM 22 april 2024
 SCHAAL 1:1000
 WERKNUMMER 1028

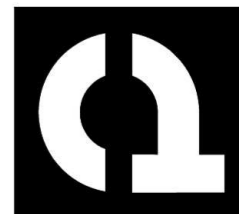

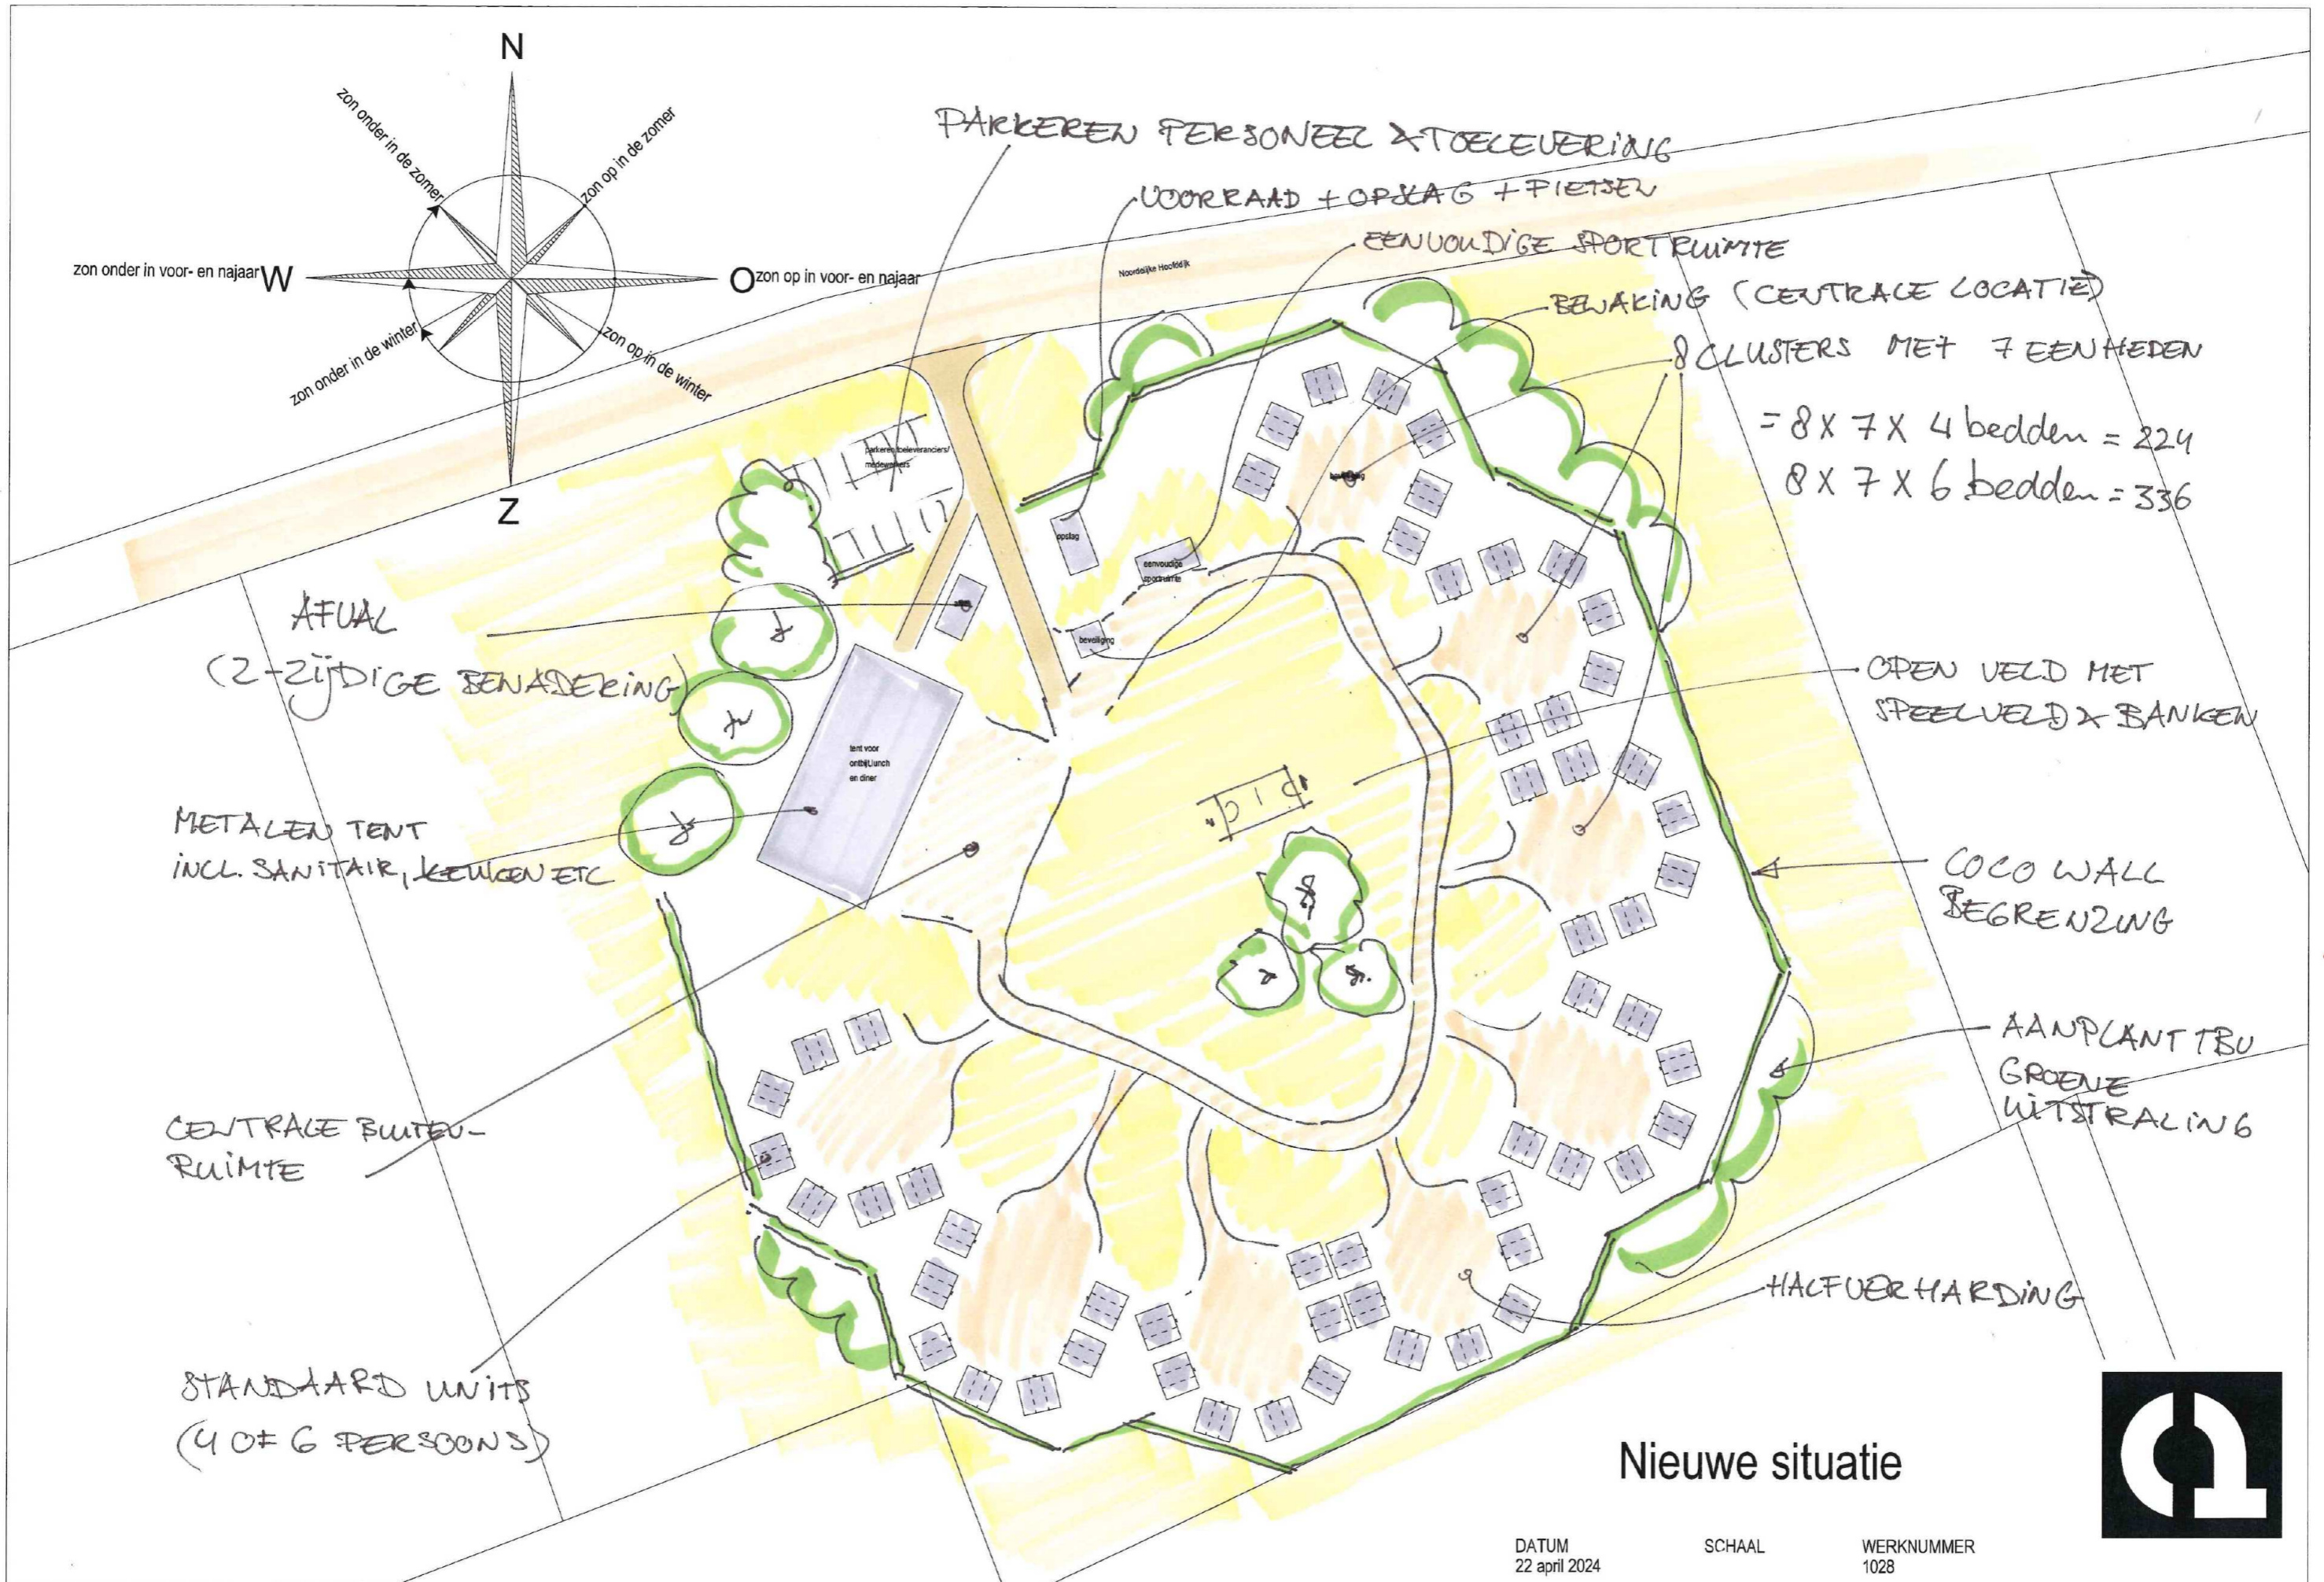



Nieuwe situatie

DATUM
22 april 2024


SCHAAL

WERKNUMMER
1028

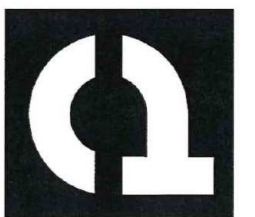

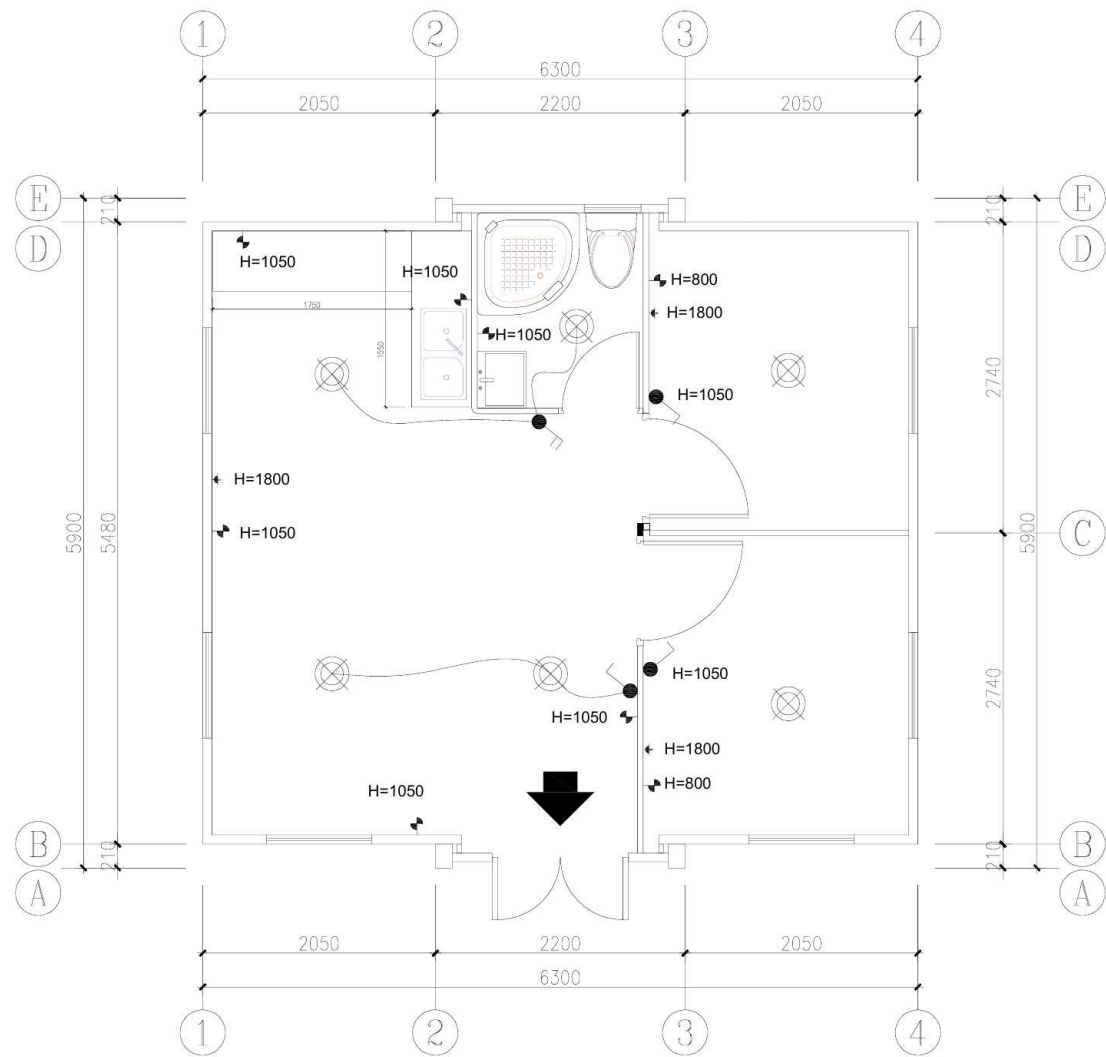

plattegrond 2 slaapkamers

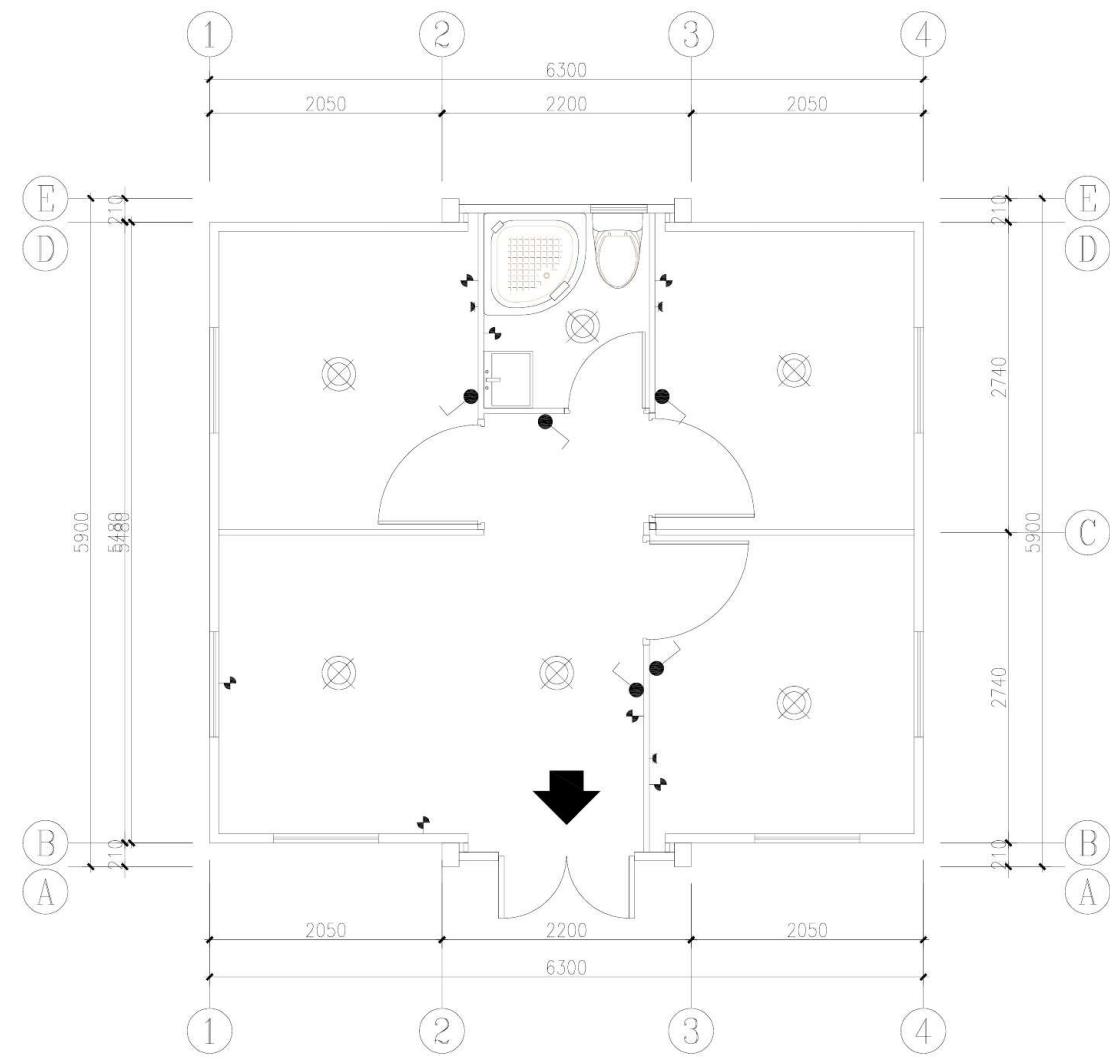

plattegrond 3 slaapkamers

Referentie plattegronden

DATUM
22 april 2024

SCHAAL
1:150

WERKNUMMER
1028






Referentiebeelden

DATUM
22 april 2024

SCHAAL
-

WERKNUMMER
1028

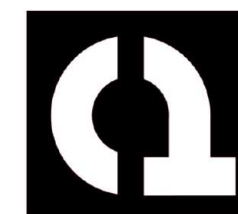

Expandable Container House

TYPE		20FT SMALL	20FT	10FT	30FT	40FT
Image						
Size	Length (mm)	5900	5900	2950	9000	11800
	Width (mm)	4394	6300	6300	6300	6300
	Height (mm)	2500	2500	2500	2500	2500
Pack	Length (mm)	5900	5900	2950	9000	11800
	Width (mm)	700	2200	2200	2250	2250
	Height (mm)	2500	2500	2500	2500	2500
Area (m ²)		27.5	36.54	18	56.7	74.34
Transport		6 units/40HC	2 units/40HC	4 units/40HC	1 units/40HC	1 units/40HC


Referentiebeelden

DATUM
22 april 2024

SCHAAL
-

WERKNUMMER
1028



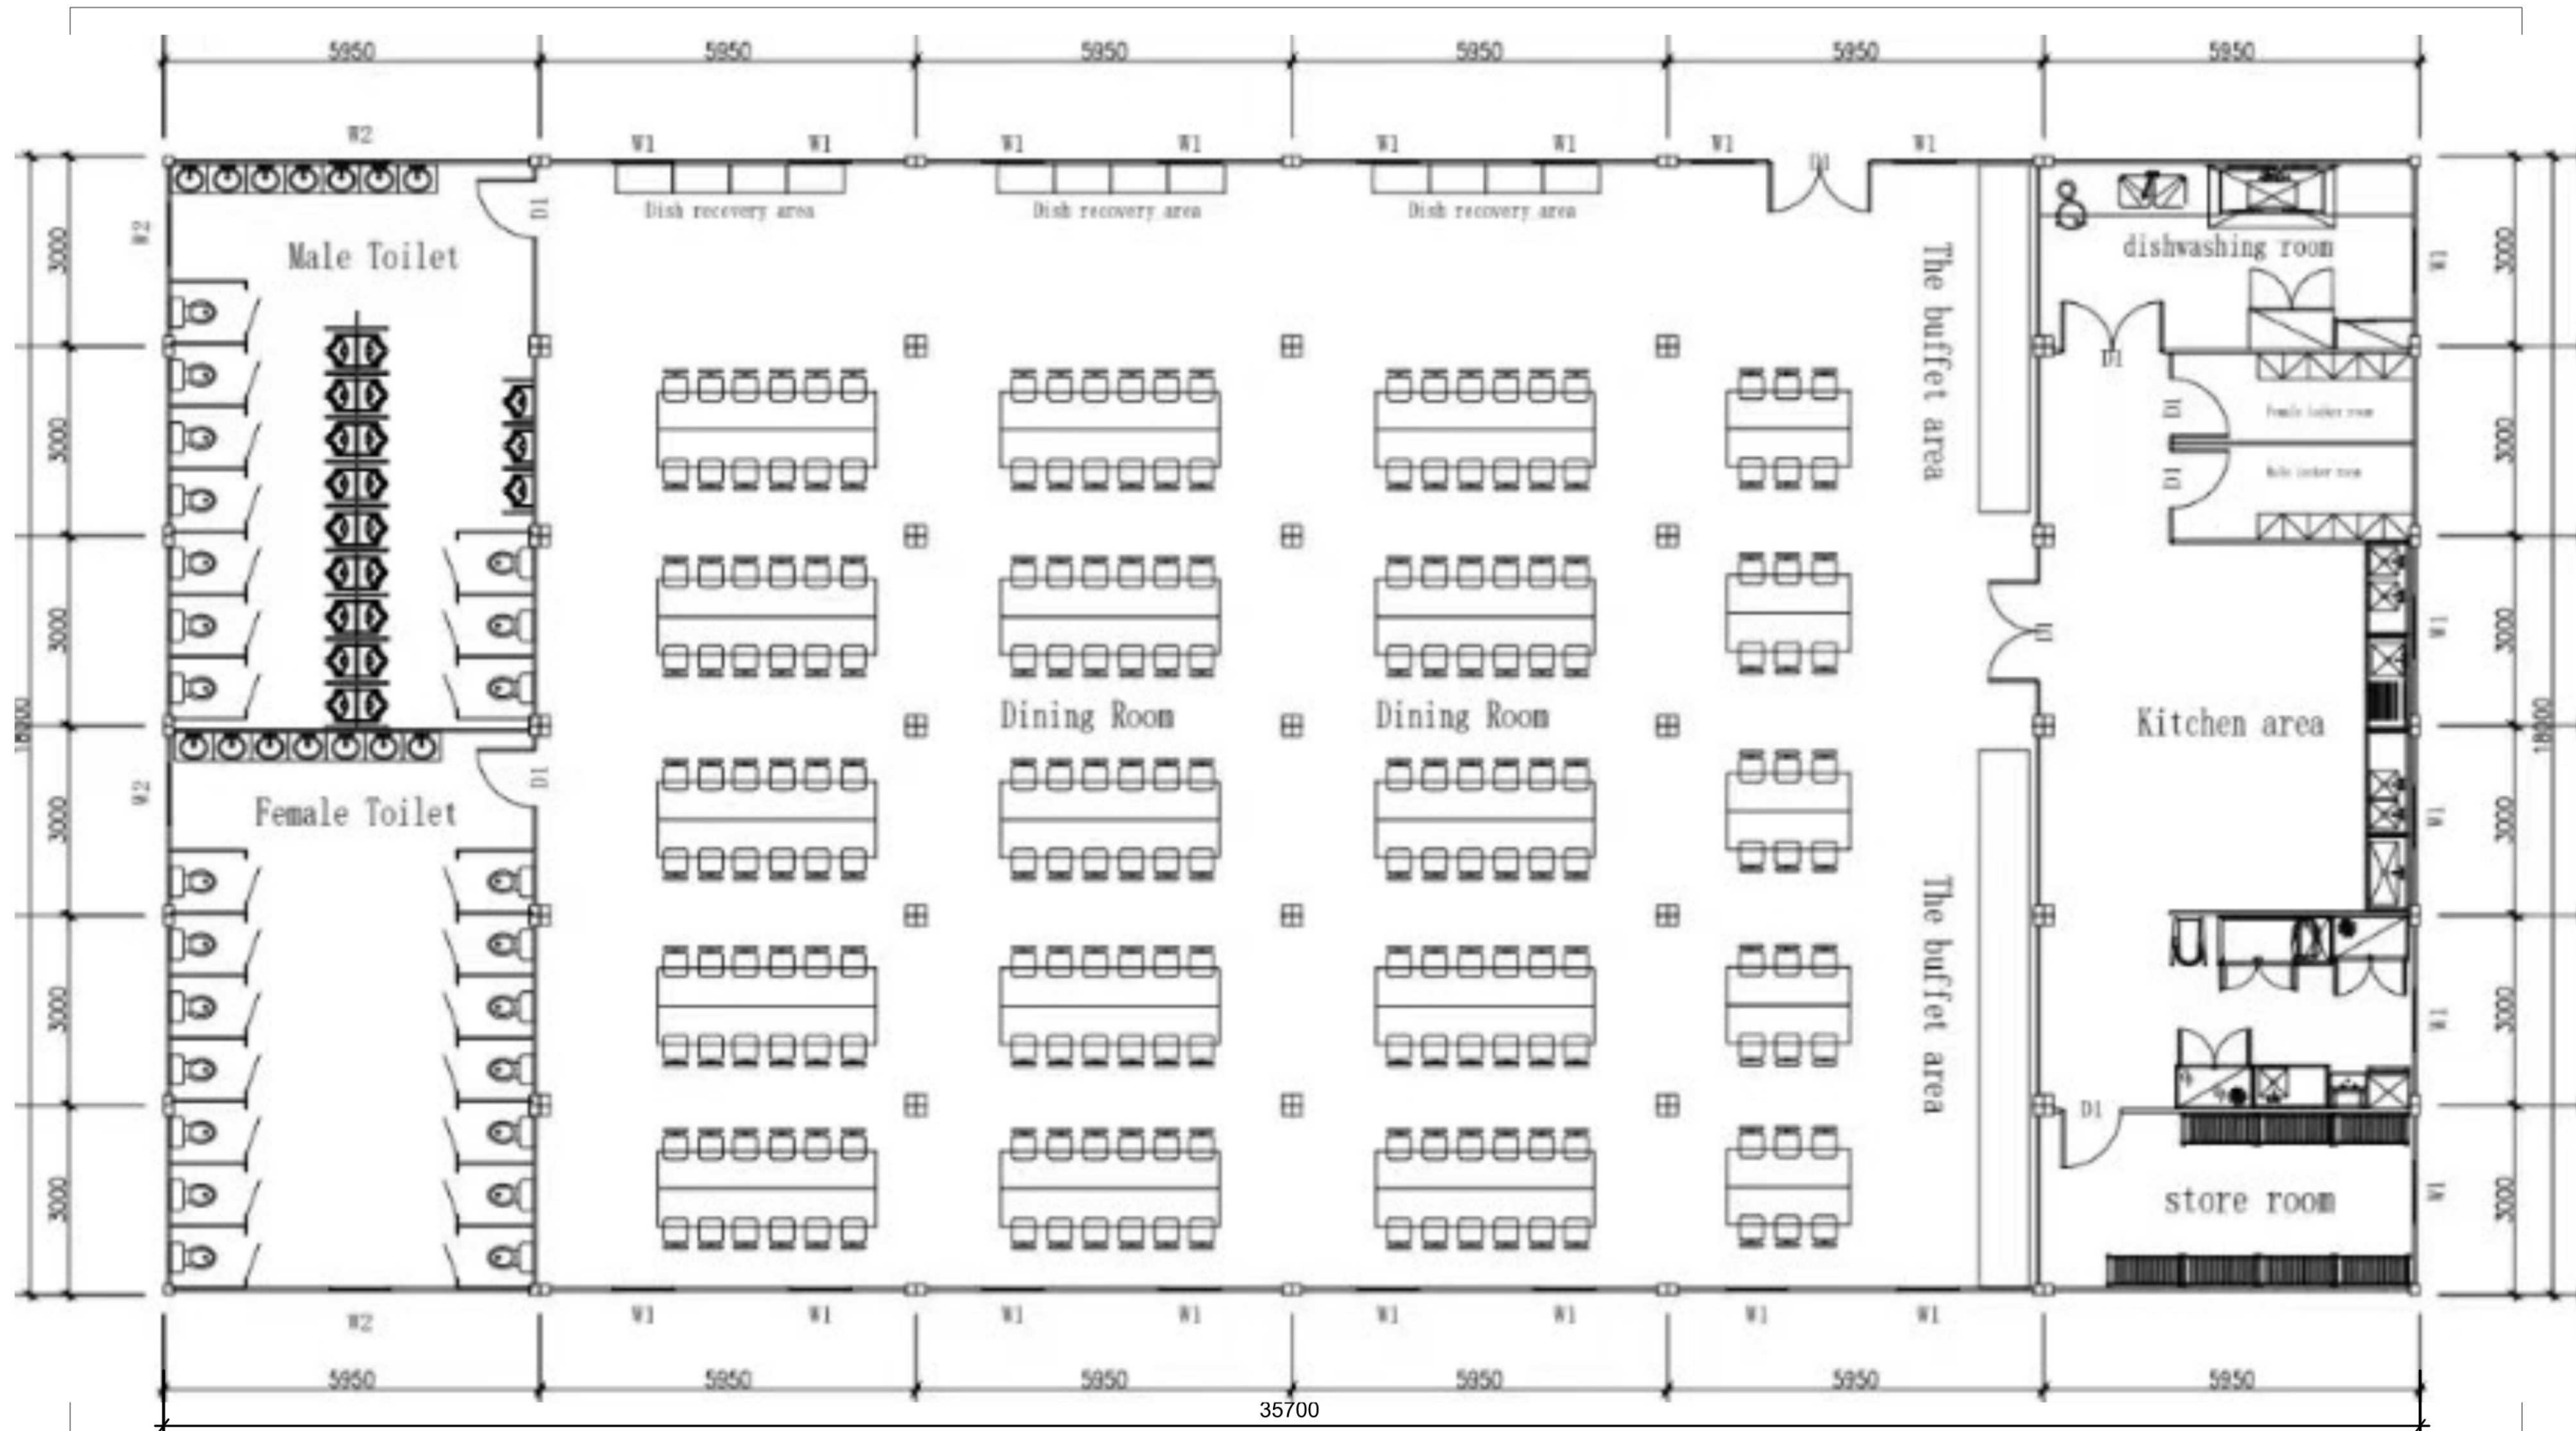

Referentie plattegrond tent

DATUM
22 april 2024

SCHAAL
1:150

WERKNUMMER
1028






Vogelperspectief

DATUM
22 april 2024

SCHAAL
0

WERKNUMMER
1028



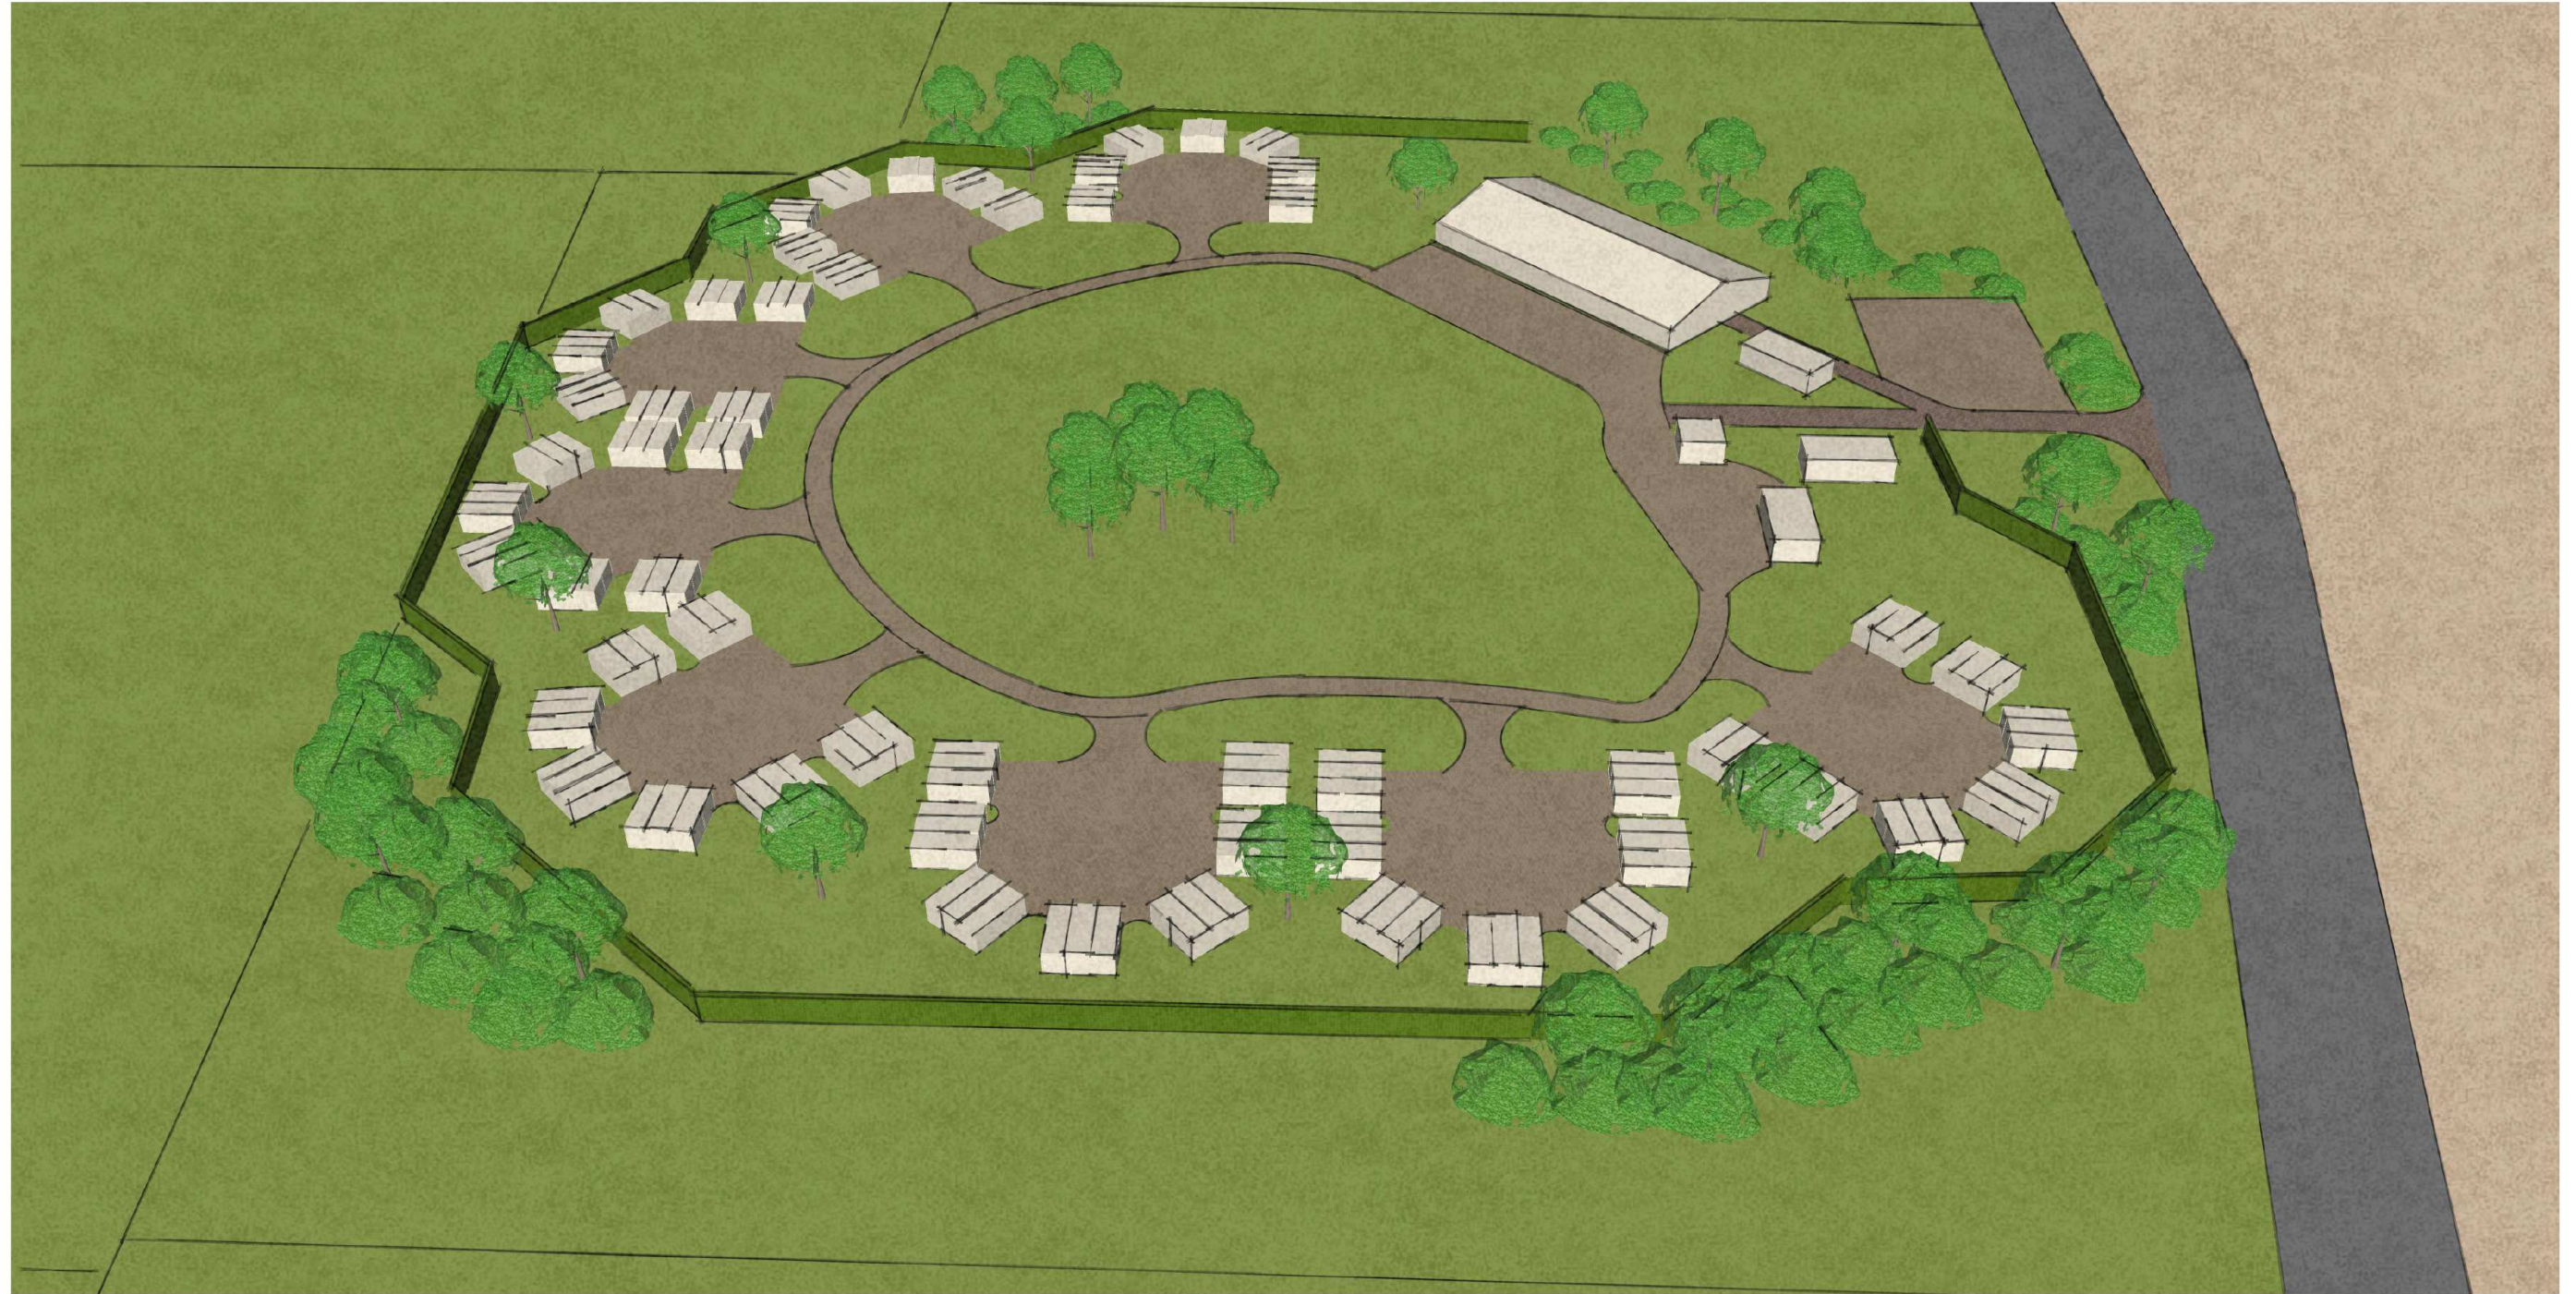




Vogelperspectief

DATUM
22 april 2024

SCHAAL
0

WERKNUMMER
1028

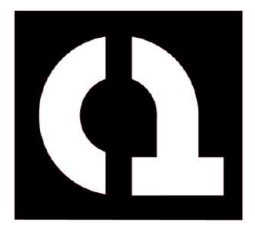

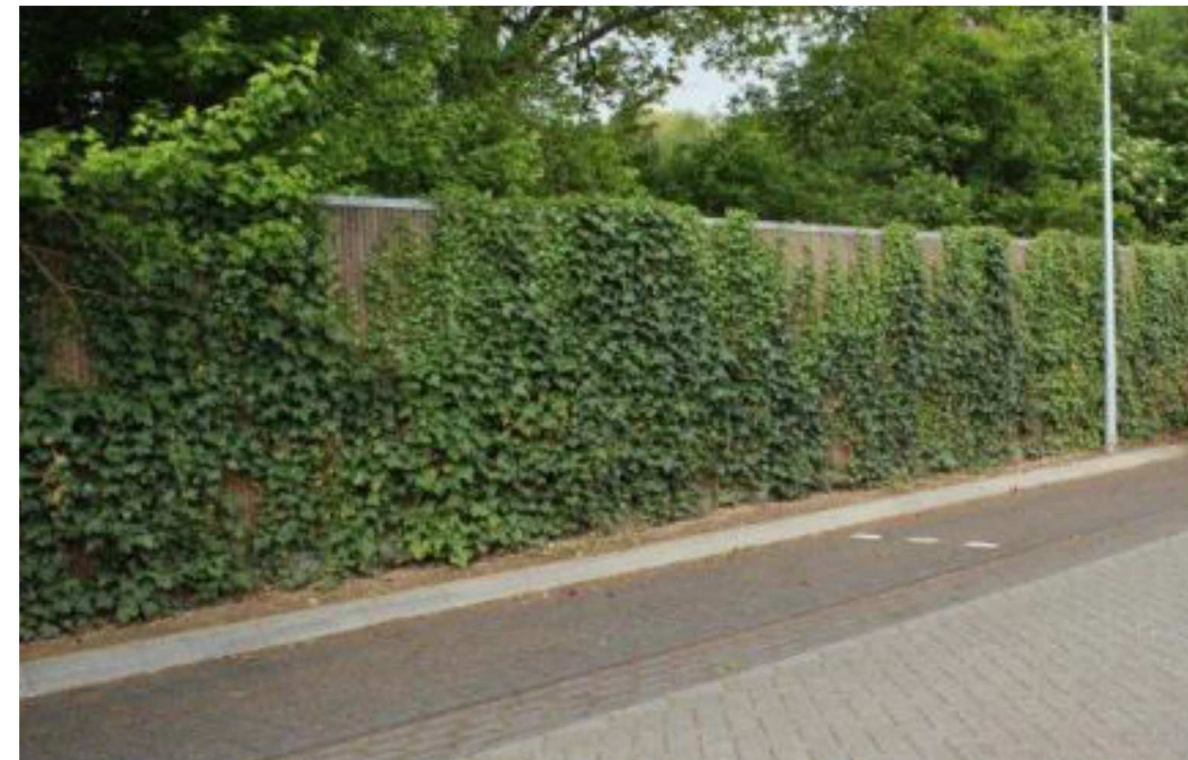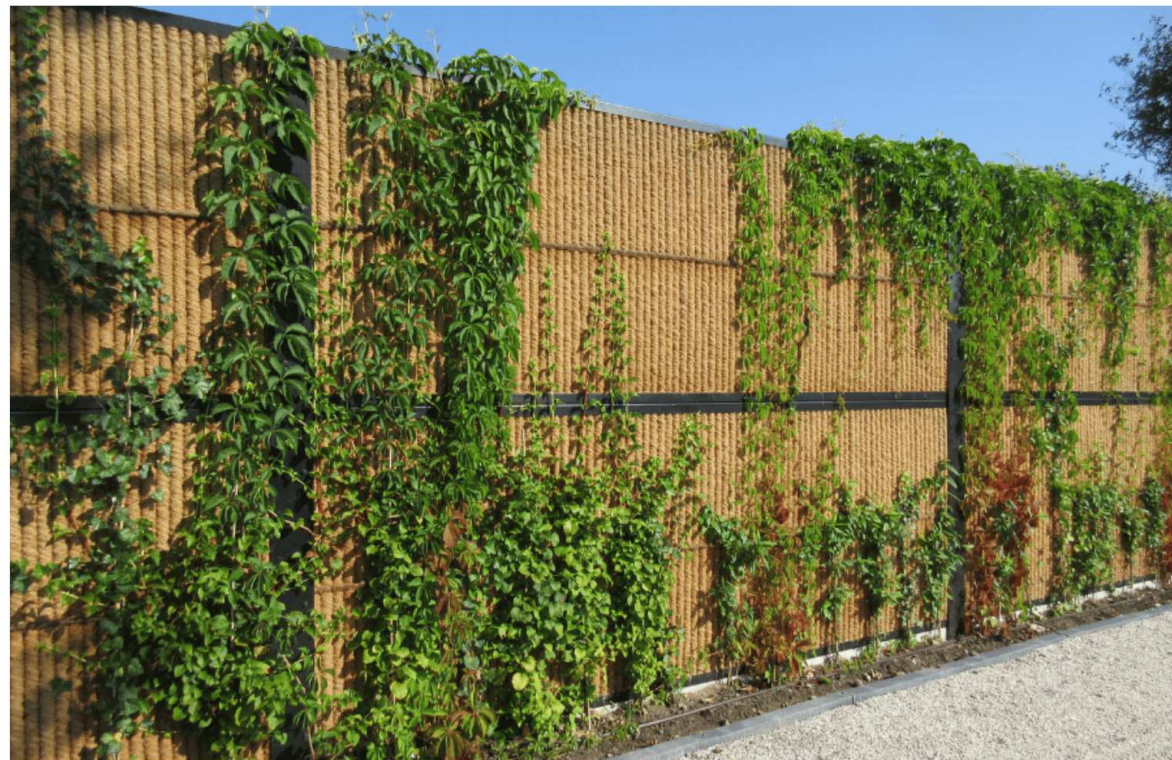

Referentiebeelden Kokowall

DATUM
22 april 2024

SCHAAL
0

WERKNUMMER
1028



Legenda toegepaste uitzonderingsgrondslagen

In dit document zijn gegevens geanonimiseerd op grond van:

Wet	Artikel	Beschrijving	Pagina('s)
Wet open overheid	Art. 5.1 lid 2 sub e	De eerbiediging van de persoonlijke levenssfeer	1