

**From:** [5.1.2e] <[5.1.2e]@hellendoorn.nl>  
**Sent:** 22/04/2024 19:17:58  
**To:** [5.1.2e] <[5.1.2e]@hellendoorn.nl>  
**Cc:**  
**Subject:** Fwd: AZC plan voorstel gemeente

---

Verzonden vanuit [Outlook voor iOS](#)

---

**Van:** [5.1.2e]  
**Verzonden:** Monday, April 22, 2024 6:12:33 PM  
**Aan:** [5.1.2e] <[5.1.2e]@hellendoorn.nl>  
**Onderwerp:** AZC plan voorstel gemeente

Beste [5.1.2e],

Hierbij de digitale versie van ons plan.

We hopen dat dit een goed praatstuk is voor de COA, we zouden de gemeente graag willen helpen met ontzorgen van het AZC.

Vriendelijke groet,

[5.1.2e] en [5.1.2e]

# Locatieonderzoek te Nijverdal

in opdracht van Faas Vastgoed BV

22 april 2024






# Luchtfoto situatie

DATUM  
22 april 2024

SCHAAL  
0

WERKNUMMER  
1028

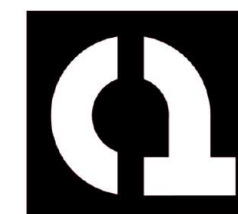




# Omgevingsplankaart

DATUM  
22 april 2024

SCHAAL  
0

WERKNUMMER  
1028




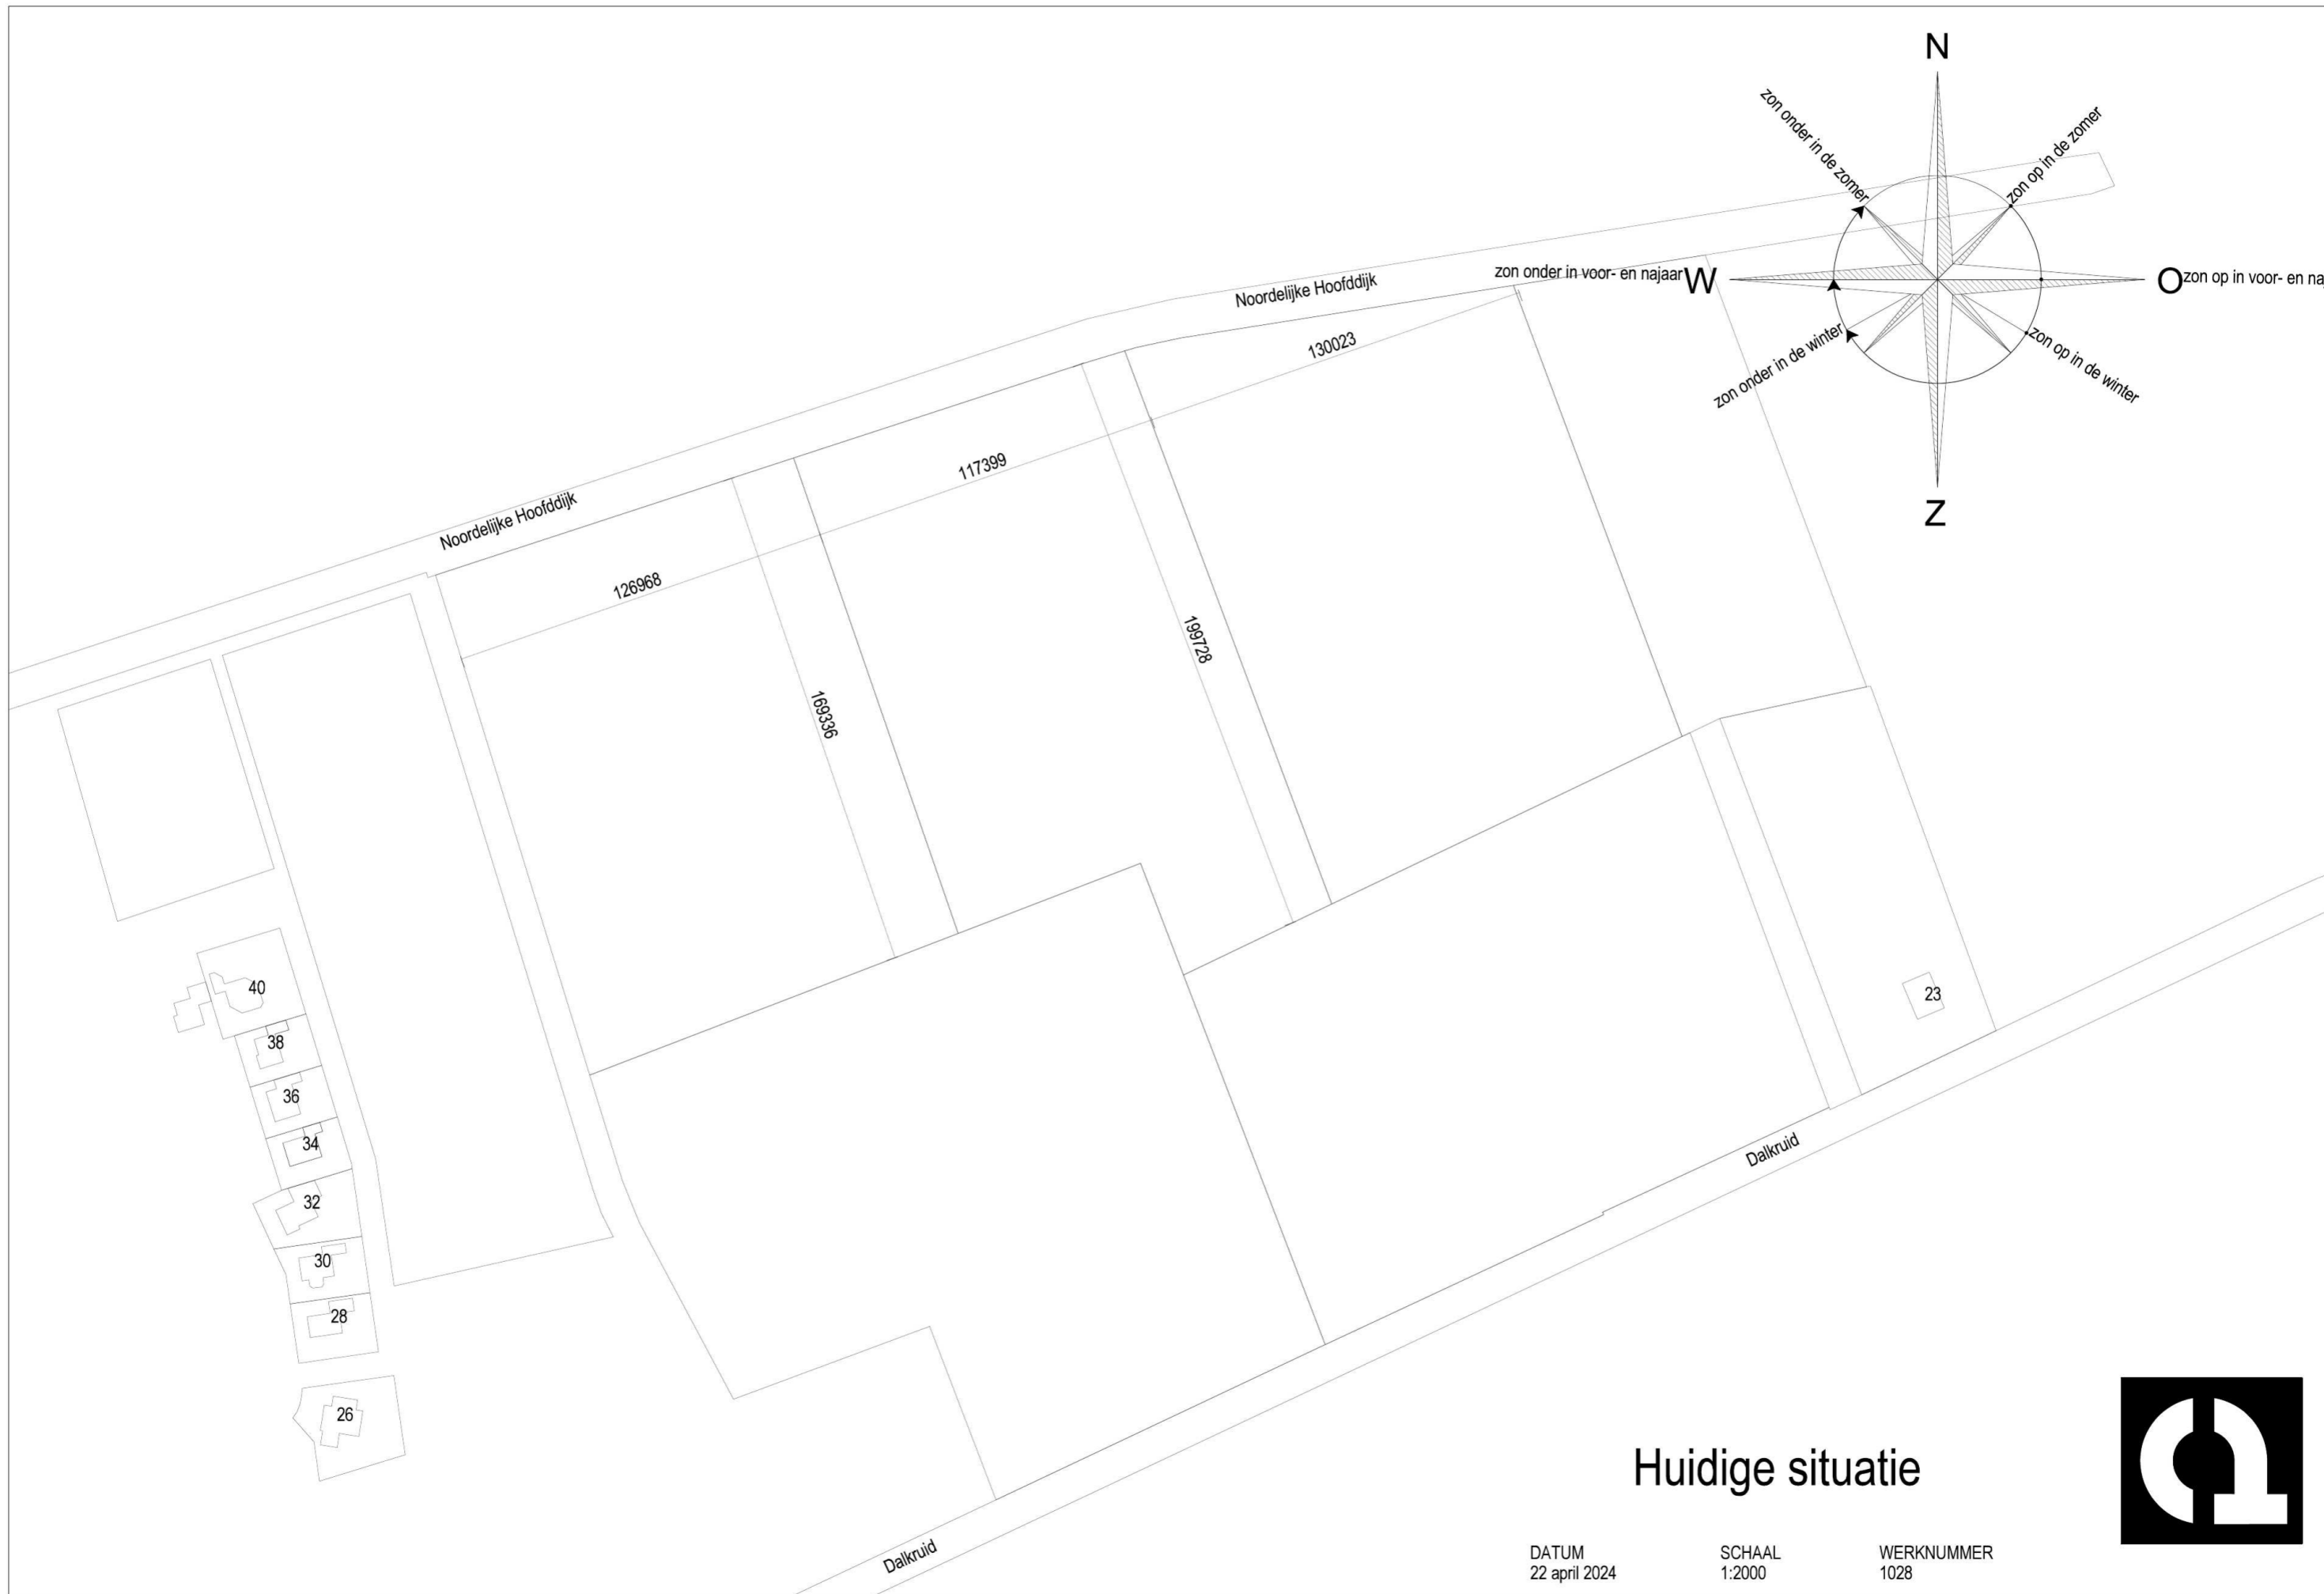

# Huidige situatie

DATUM 22 april 2024  
 SCHAAL 1:2000  
 WERKNUMMER 1028



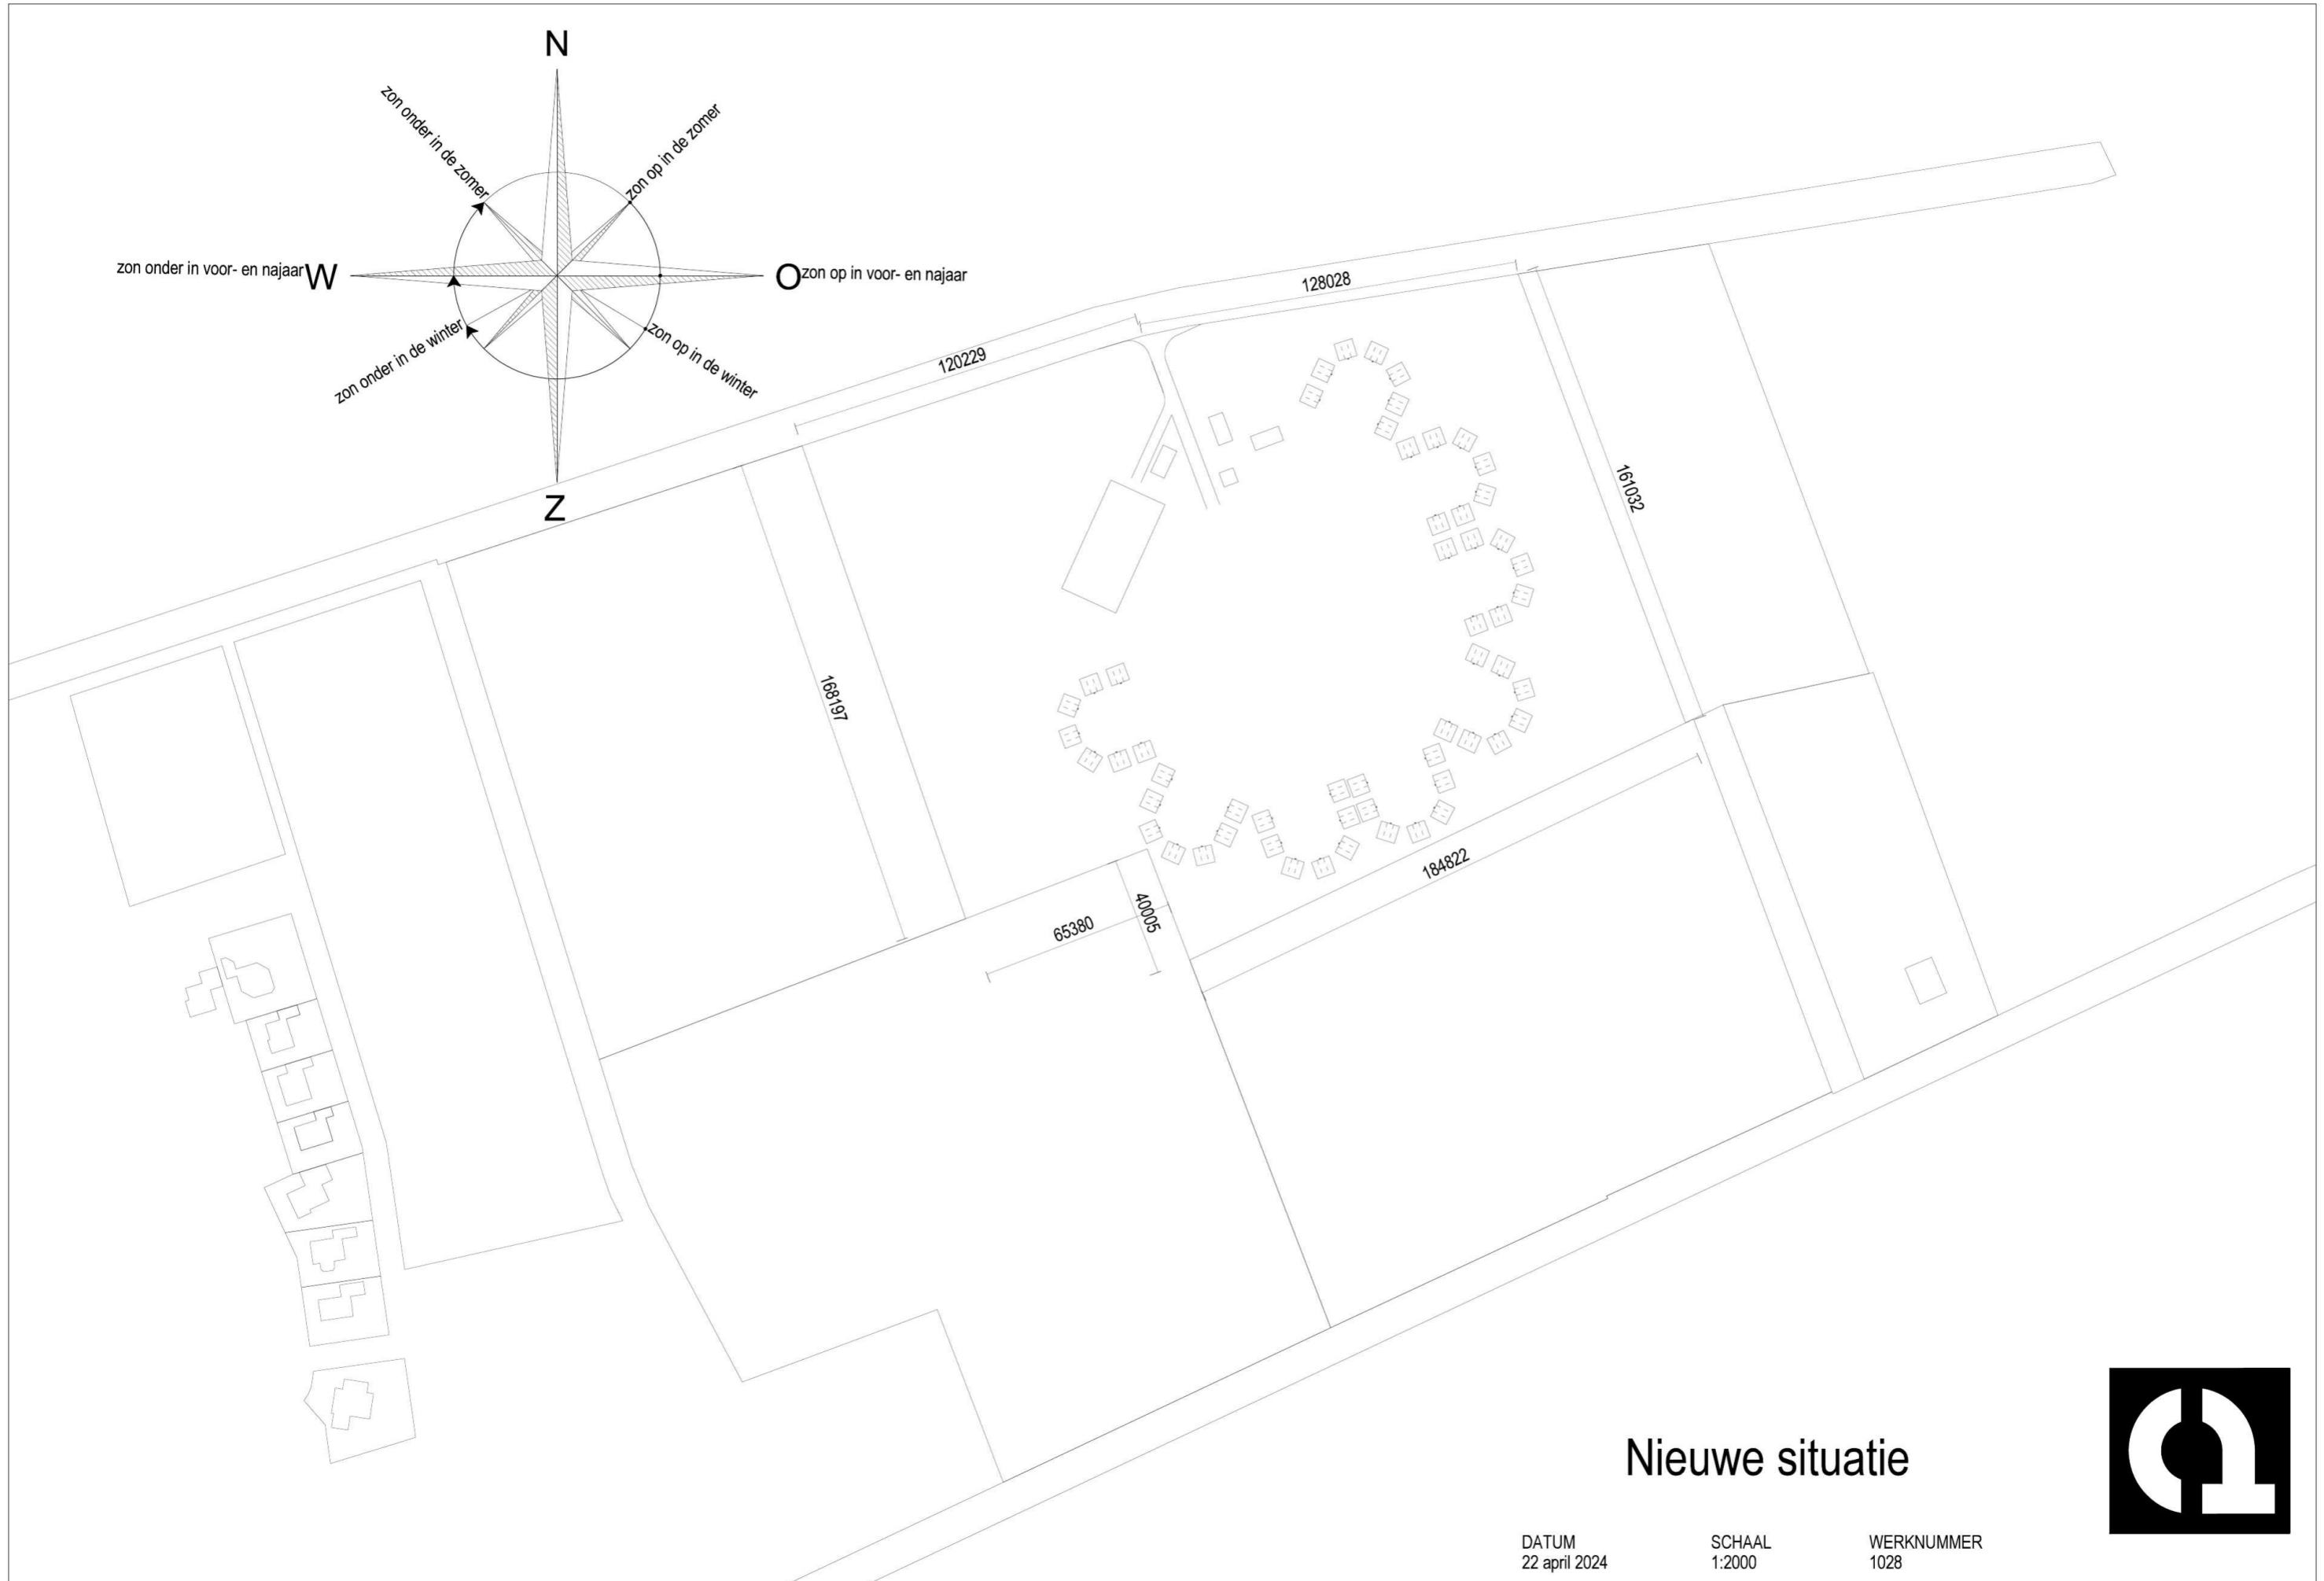



# Nieuwe situatie

DATUM  
22 april 2024

SCHAAL  
1:2000

WERKNUMMER  
1028

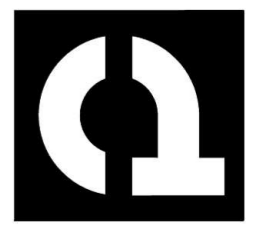

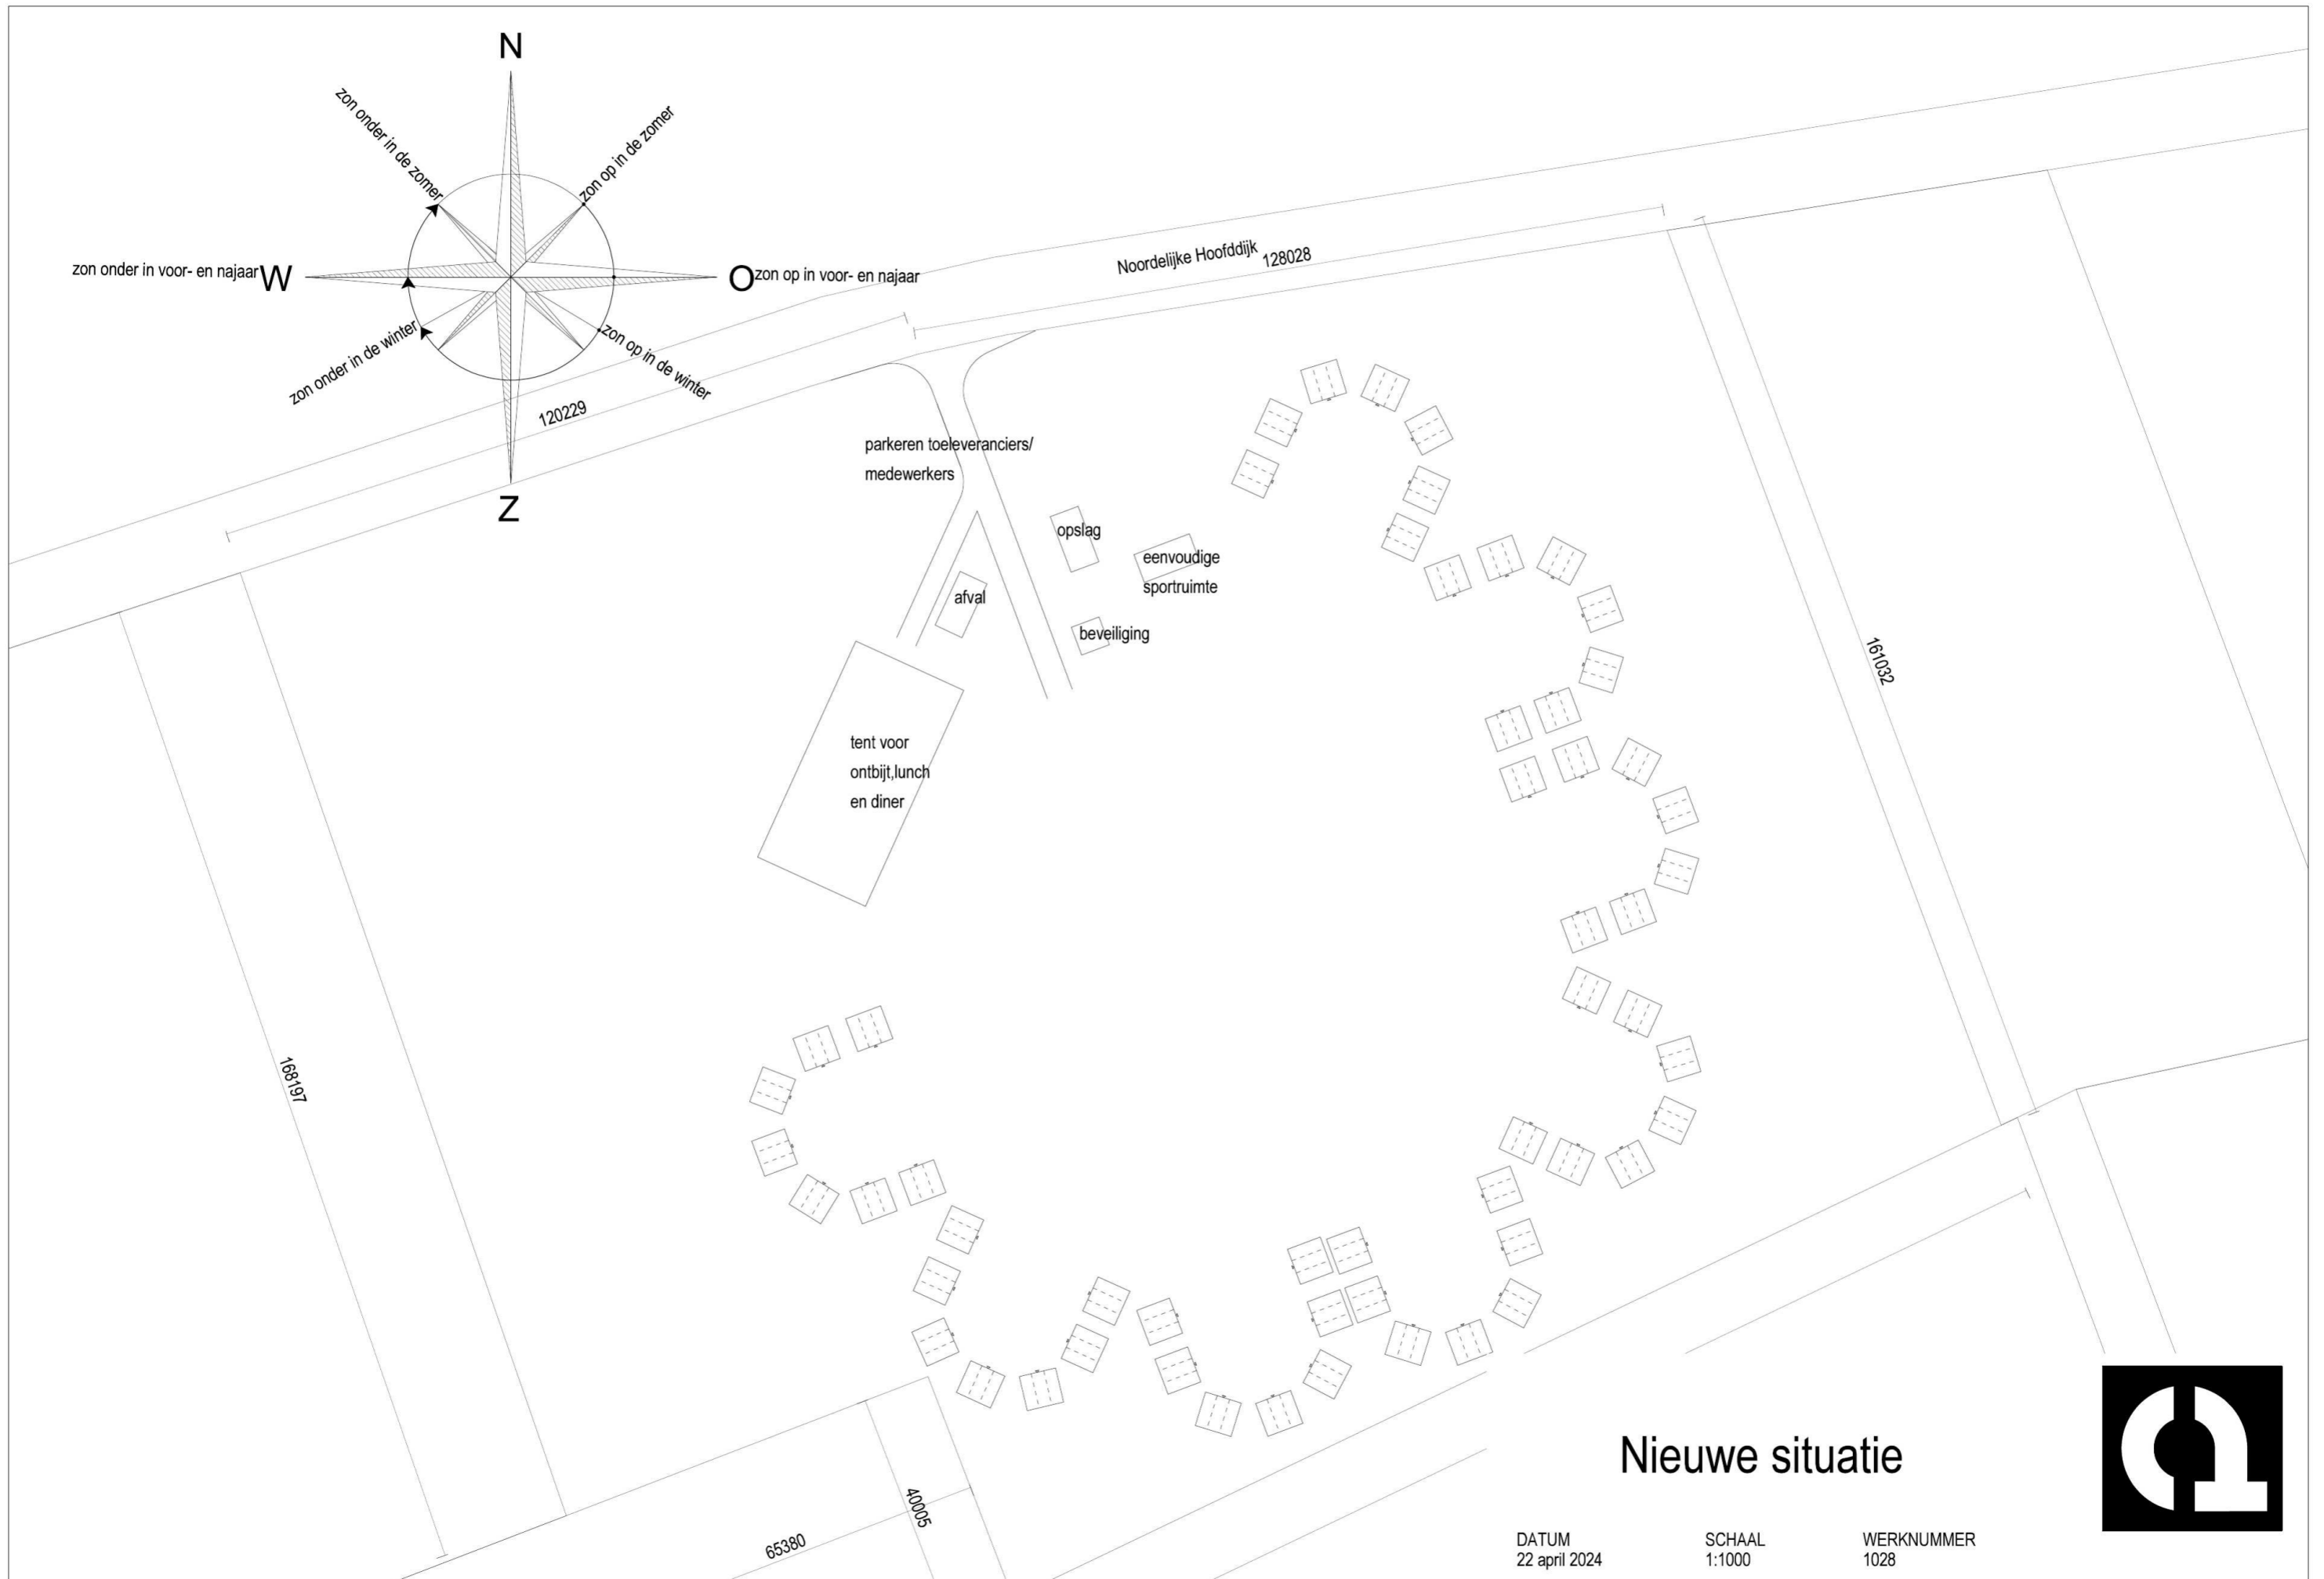



# Nieuwe situatie

DATUM  
22 april 2024

SCHAAL  
1:1000

WERKNUMMER  
1028

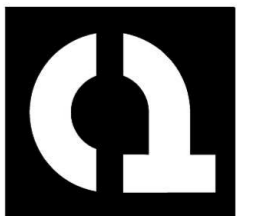

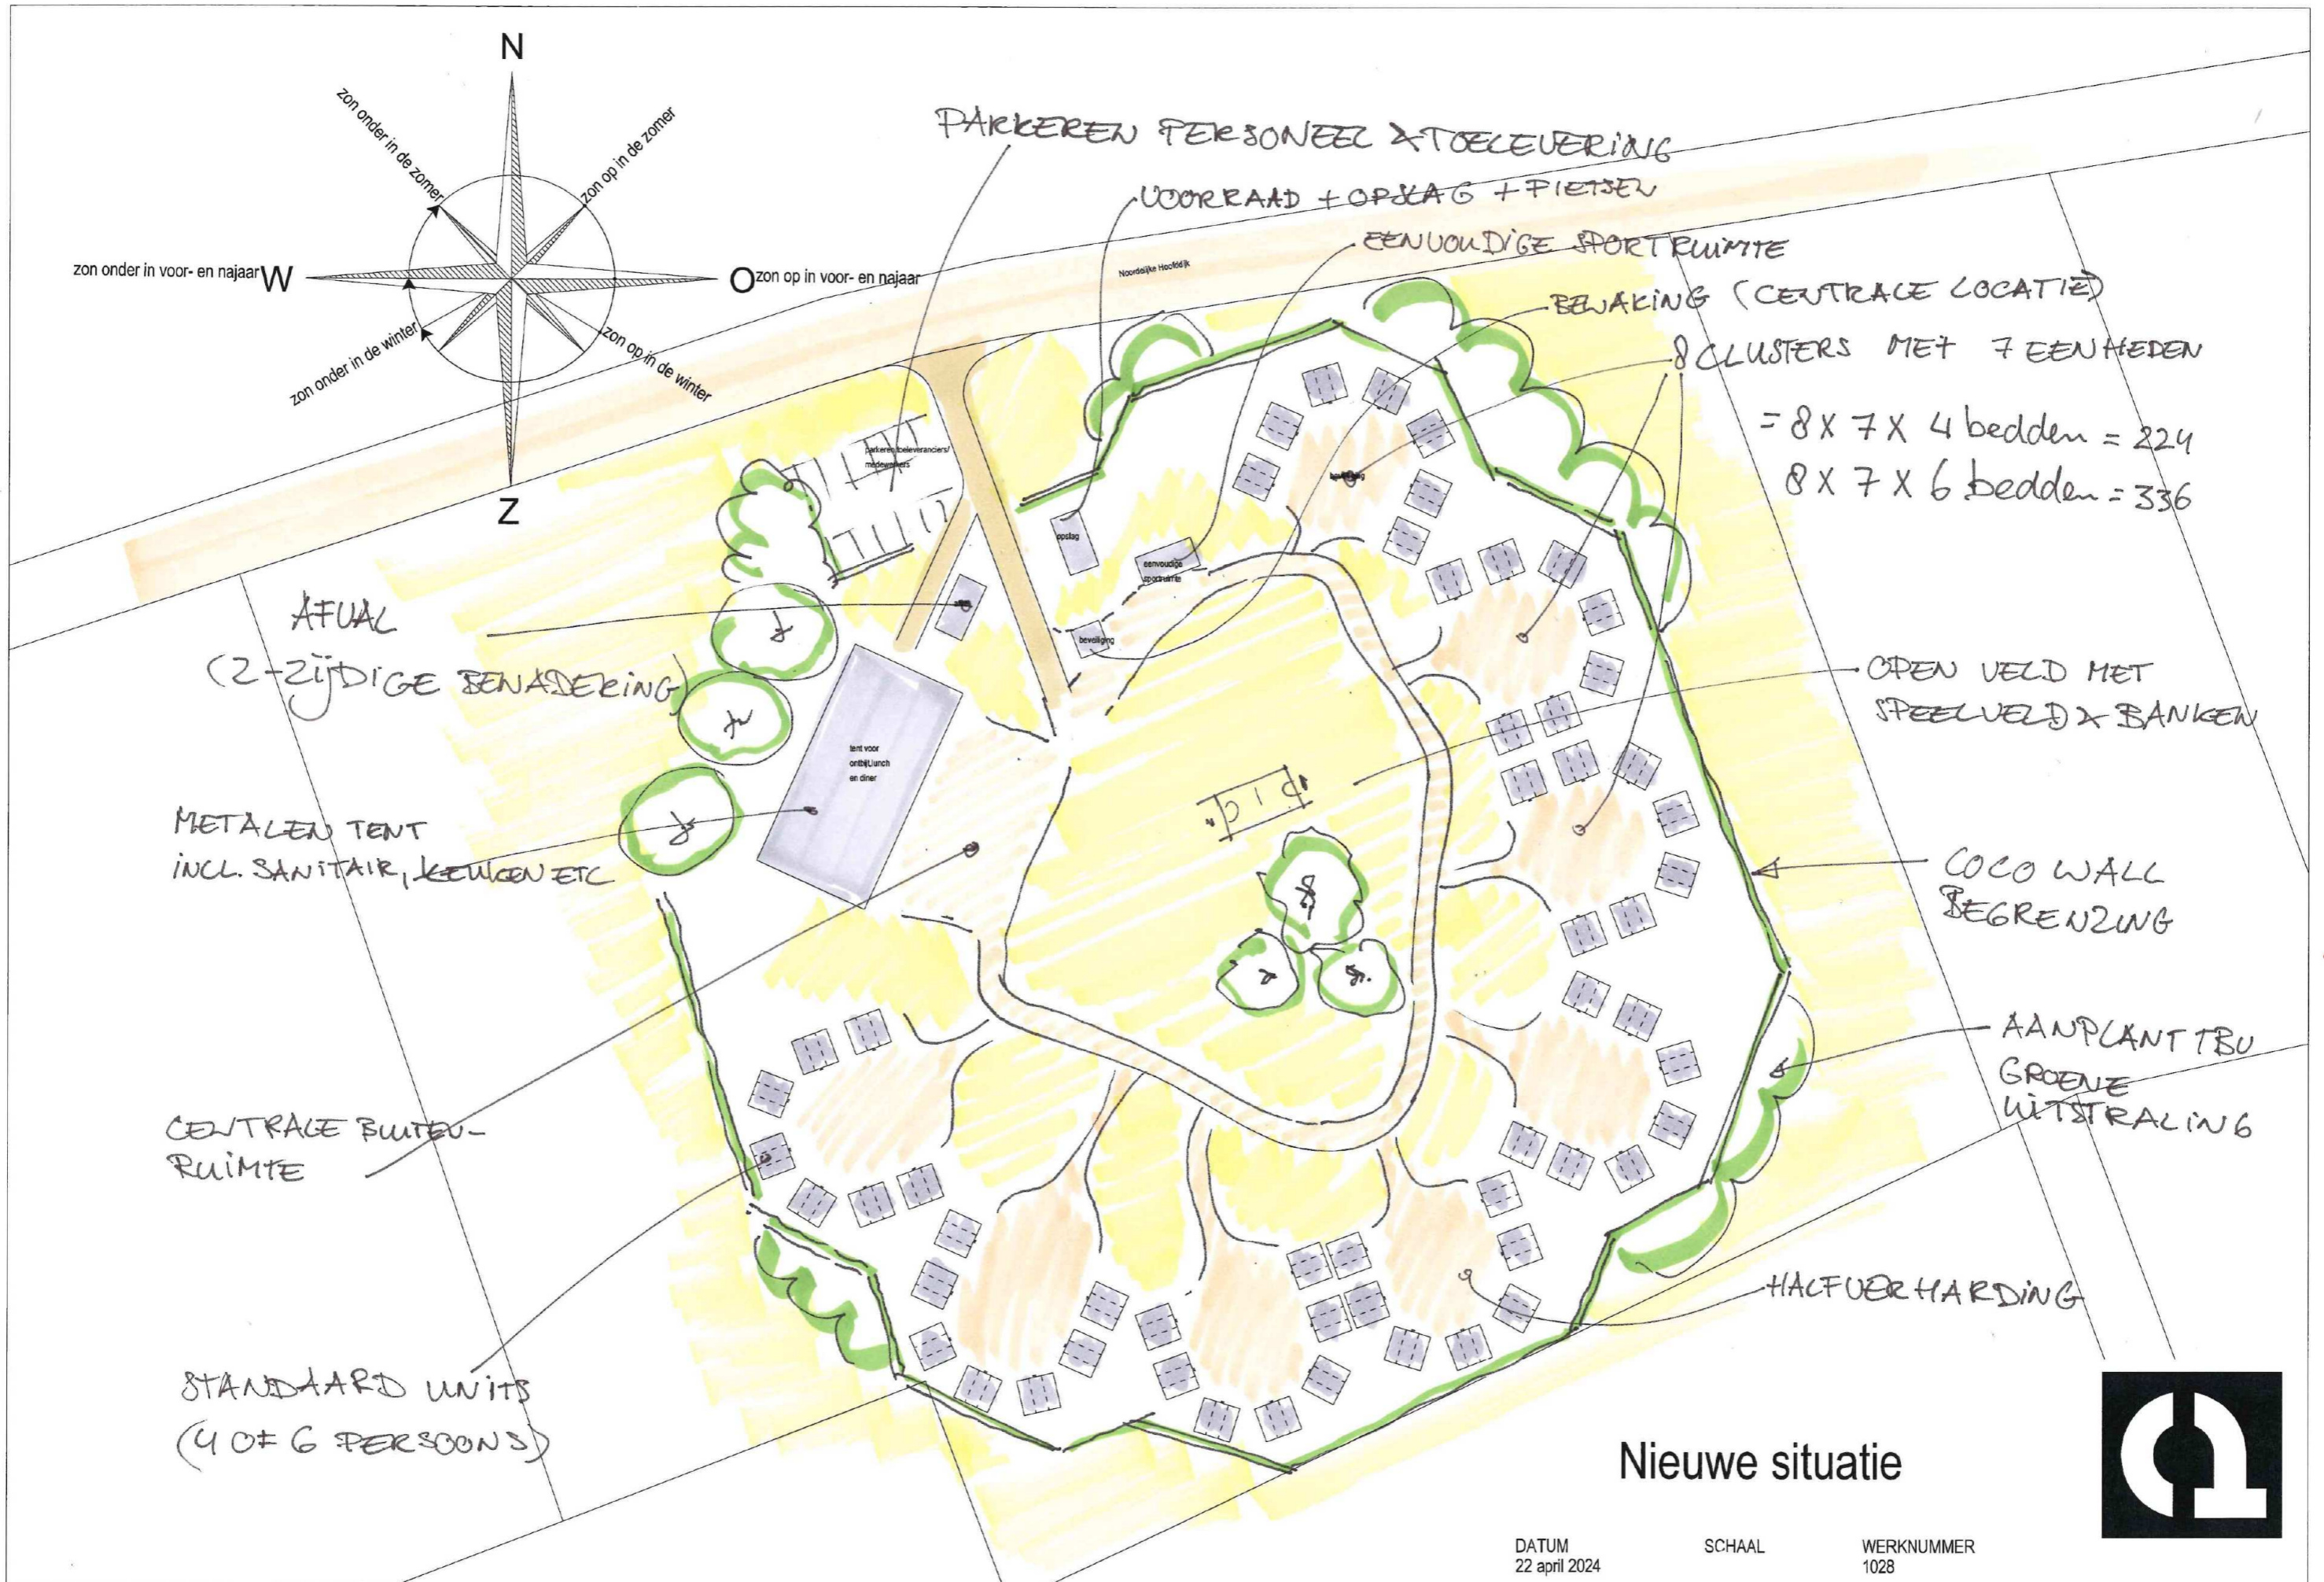


Nieuwe situatie


DATUM  
22 april 2024

SCHAAL


WERKNUMMER  
1028

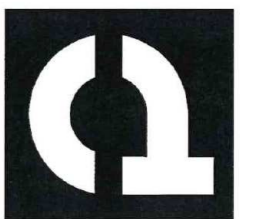



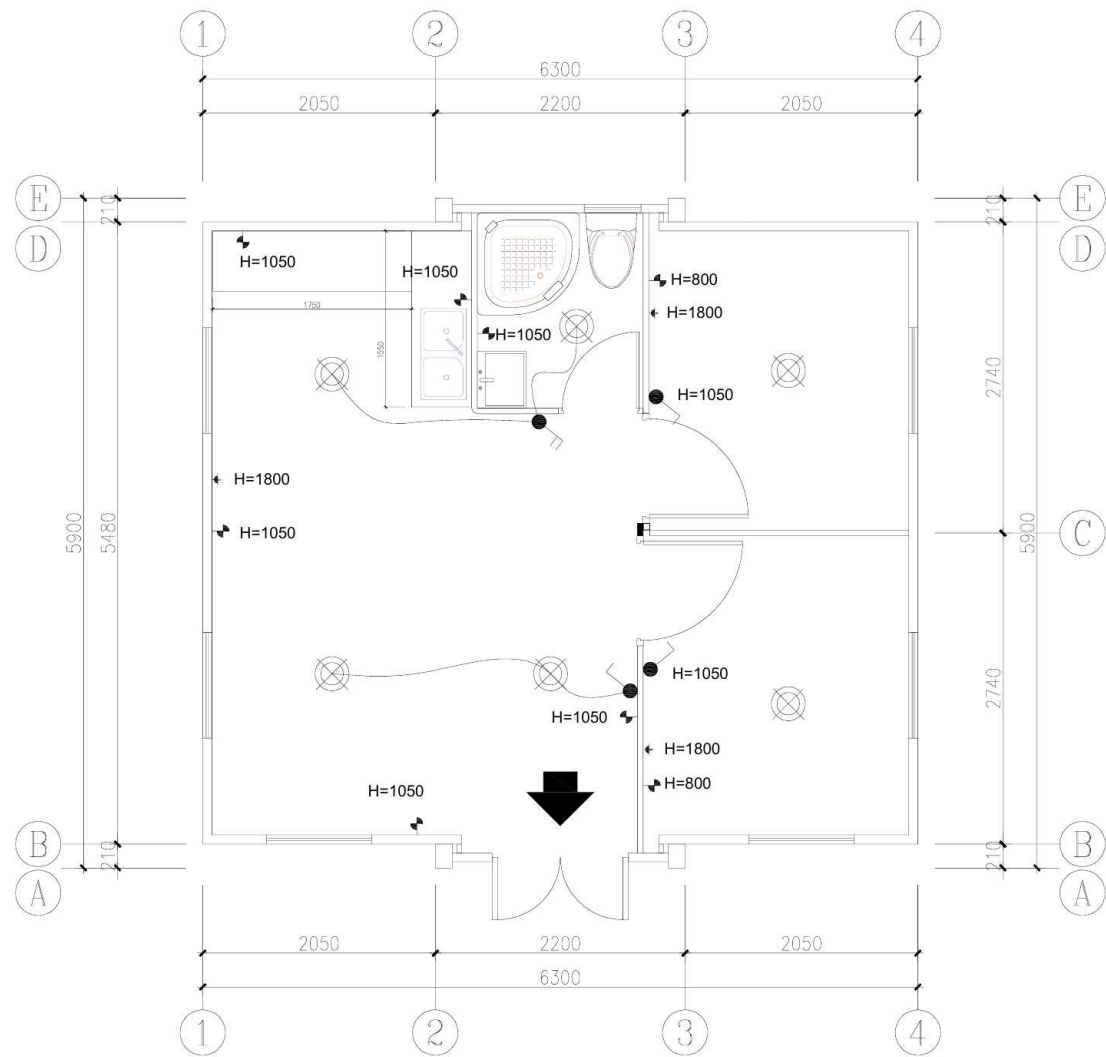

plattegrond 2 slaapkamers

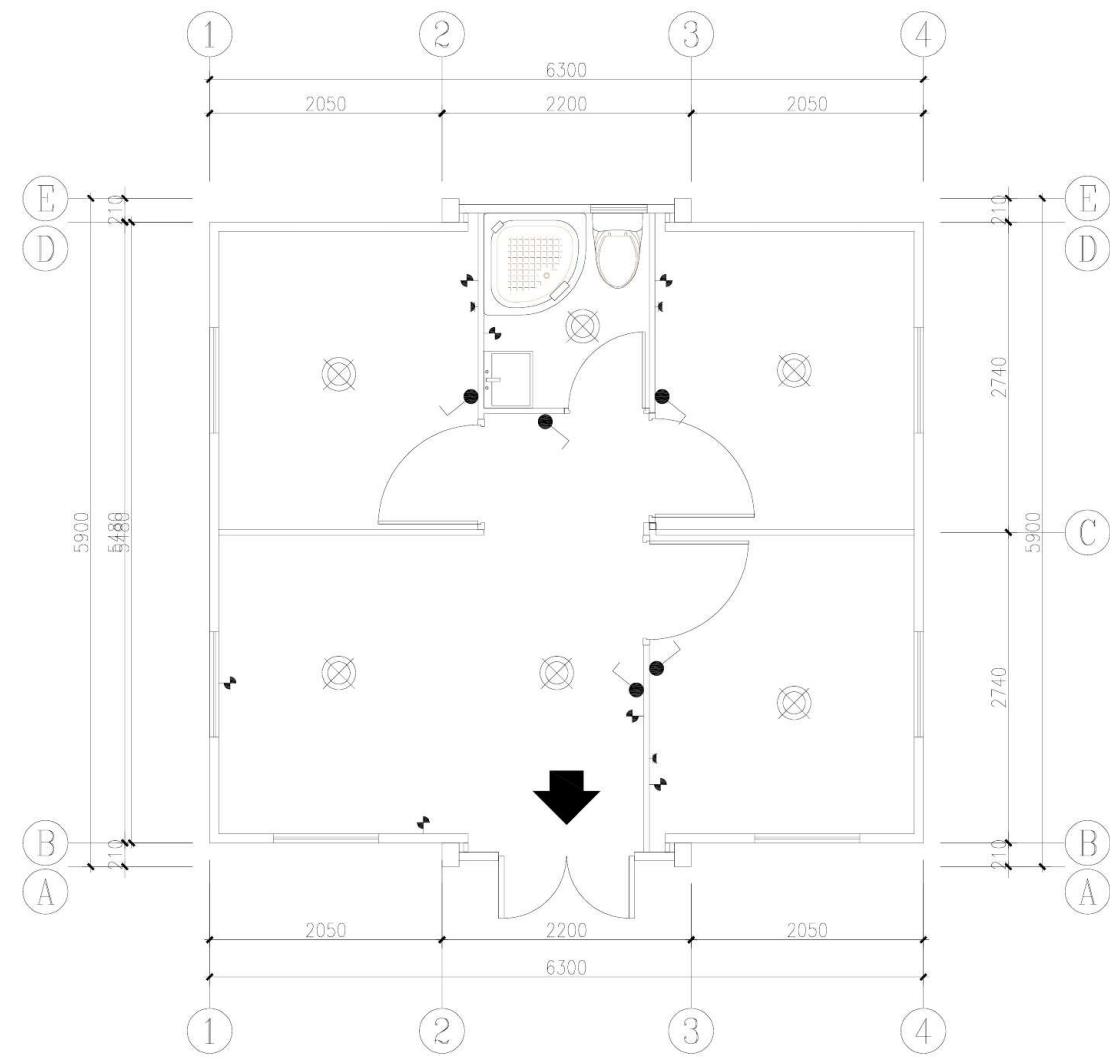

plattegrond 3 slaapkamers

Referentie plattegronden

DATUM  
22 april 2024

SCHAAL  
1:150

WERKNUMMER  
1028






## Referentiebeelden

DATUM  
22 april 2024

SCHAAL  
-

WERKNUMMER  
1028

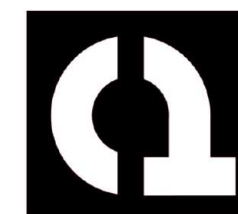

## Expandable Container House

TYPE		20FT SMALL	20FT	10FT	30FT	40FT
Image						
Size	Length (mm)	5900	5900	2950	9000	11800
	Width (mm)	4394	6300	6300	6300	6300
	Height (mm)	2500	2500	2500	2500	2500
Pack	Length (mm)	5900	5900	2950	9000	11800
	Width (mm)	700	2200	2200	2250	2250
	Height (mm)	2500	2500	2500	2500	2500
Area (m <sup>2</sup> )		27.5	36.54	18	56.7	74.34
Transport		6 units/40HC	2 units/40HC	4 units/40HC	1 units/40HC	1 units/40HC


Referentiebeelden

DATUM  
22 april 2024

SCHAAL  
-

WERKNUMMER  
1028



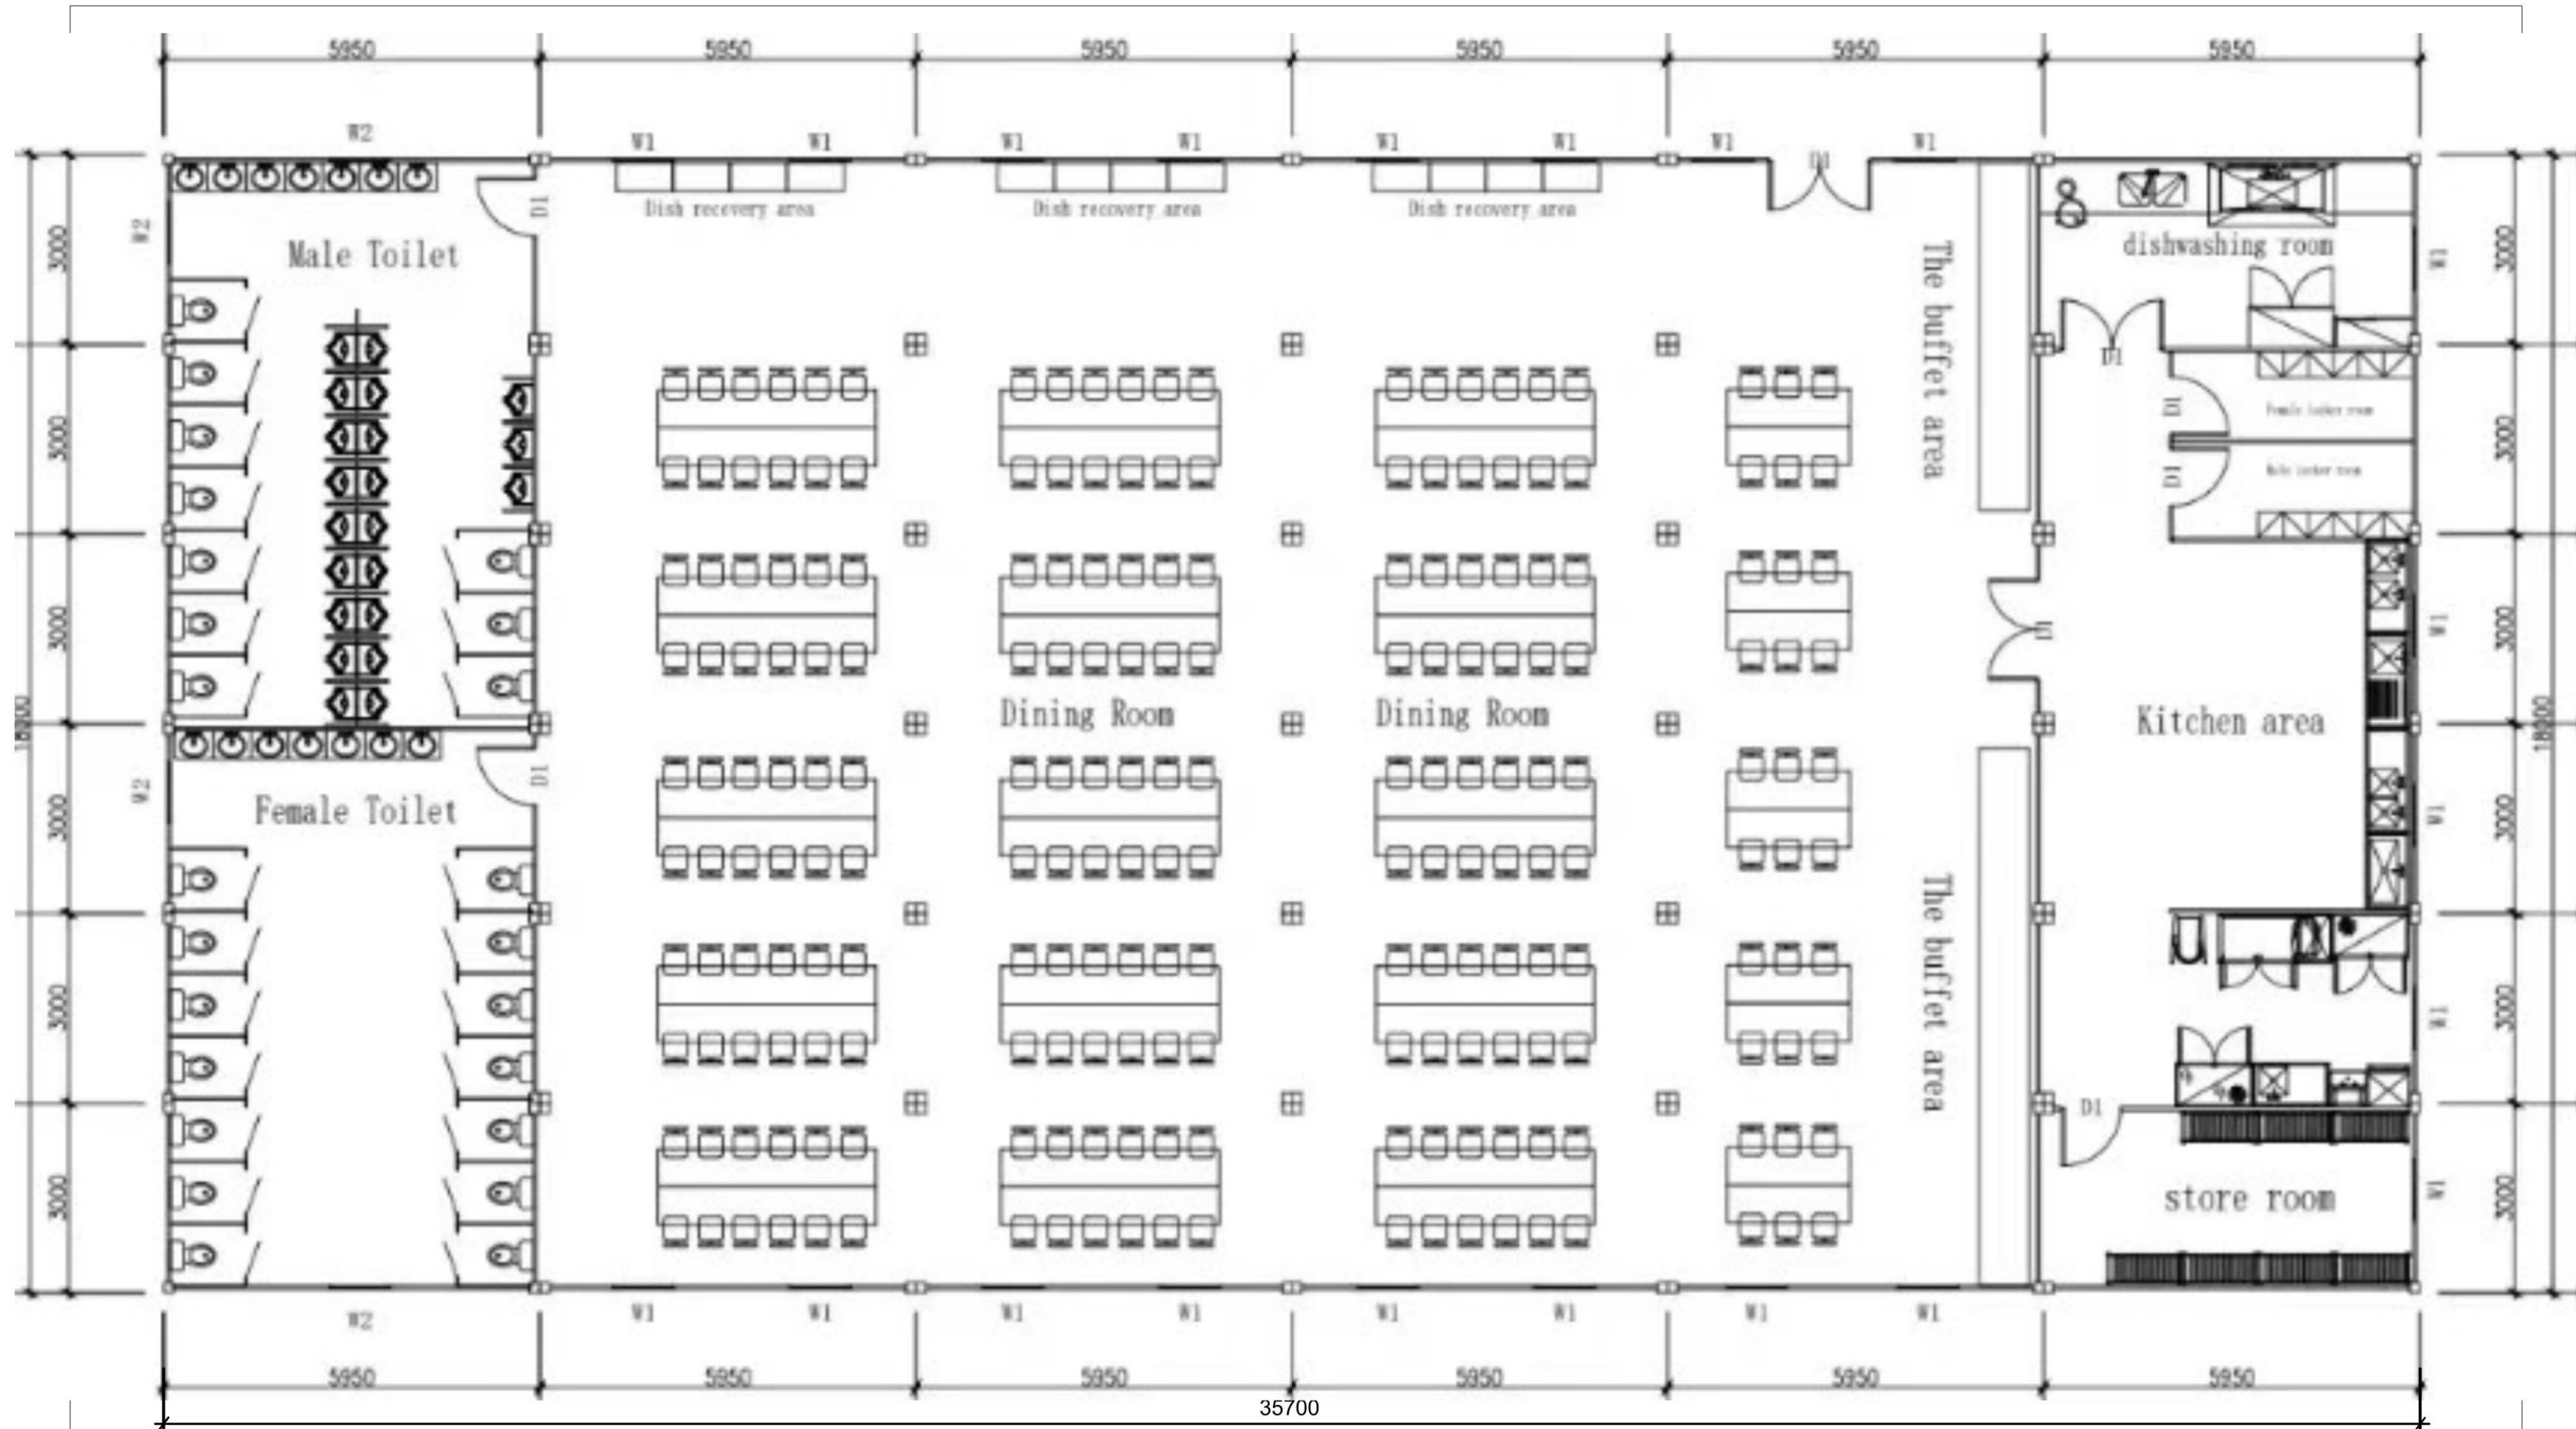

## Referentie plattegrond tent

DATUM  
22 april 2024

SCHAAL  
1:150

WERKNUMMER  
1028






## Vogelperspectief

DATUM  
22 april 2024

SCHAAL  
0

WERKNUMMER  
1028



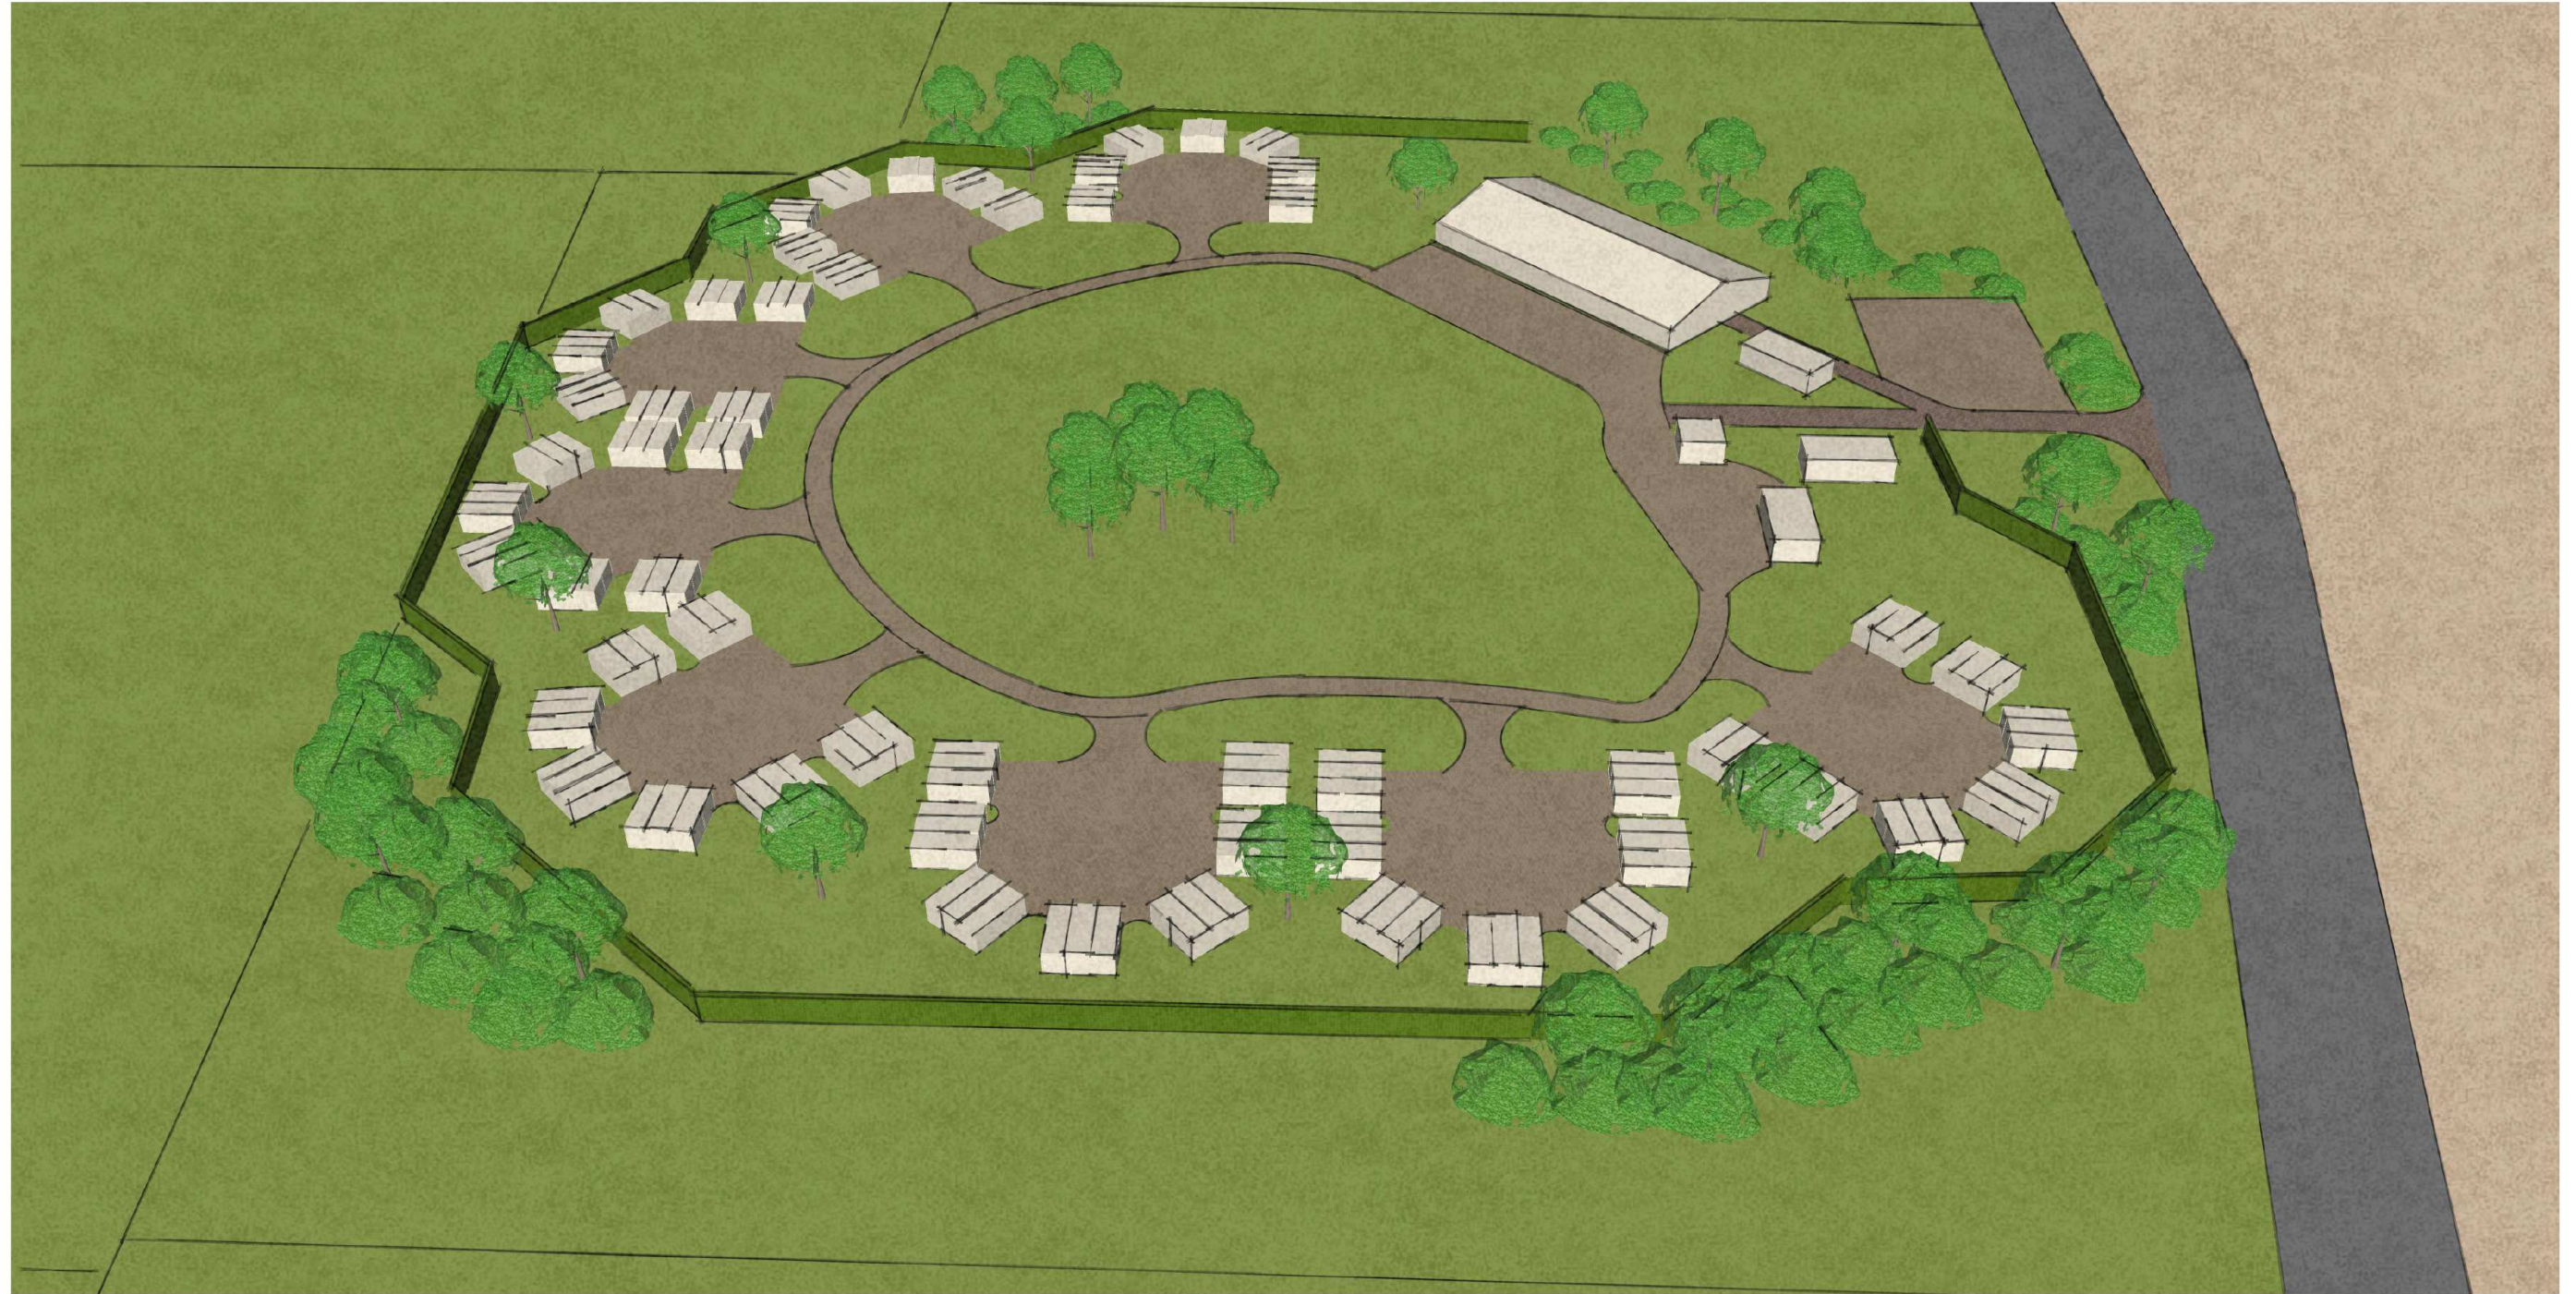




# Vogelperspectief

DATUM  
22 april 2024

SCHAAL  
0

WERKNUMMER  
1028

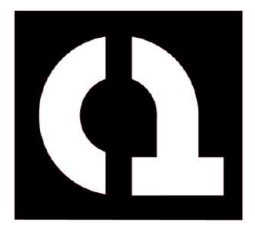

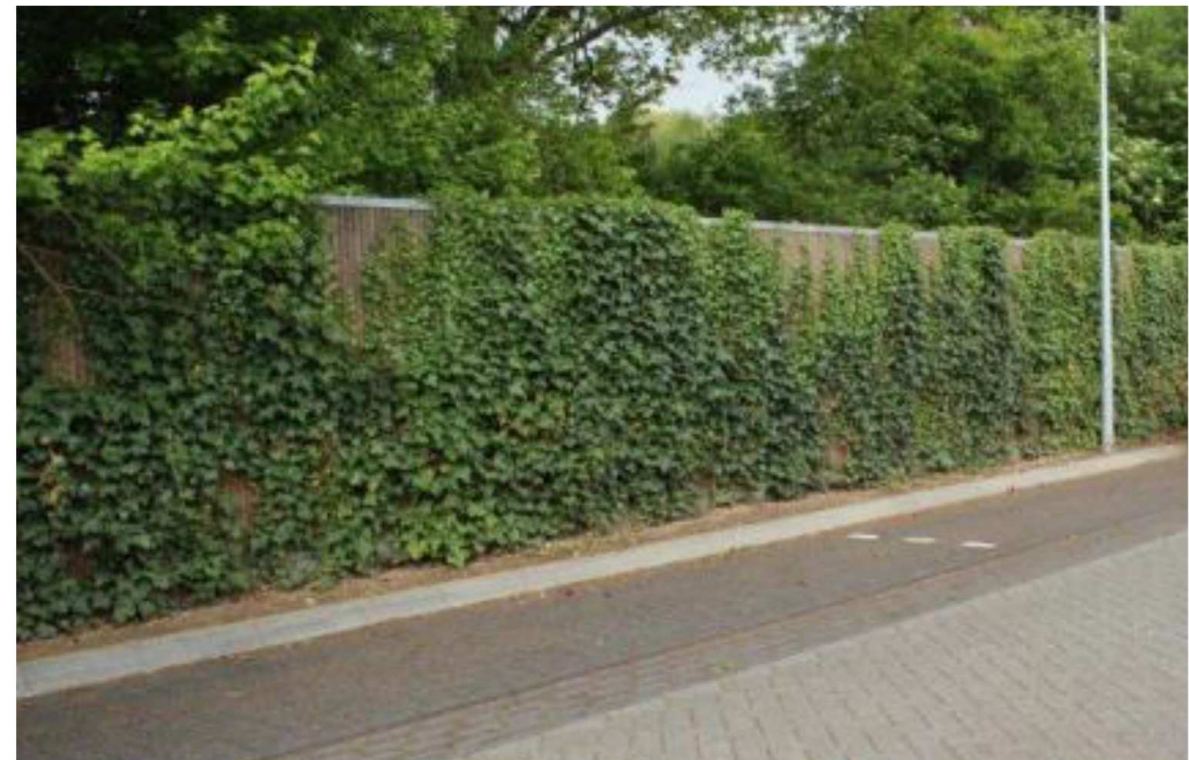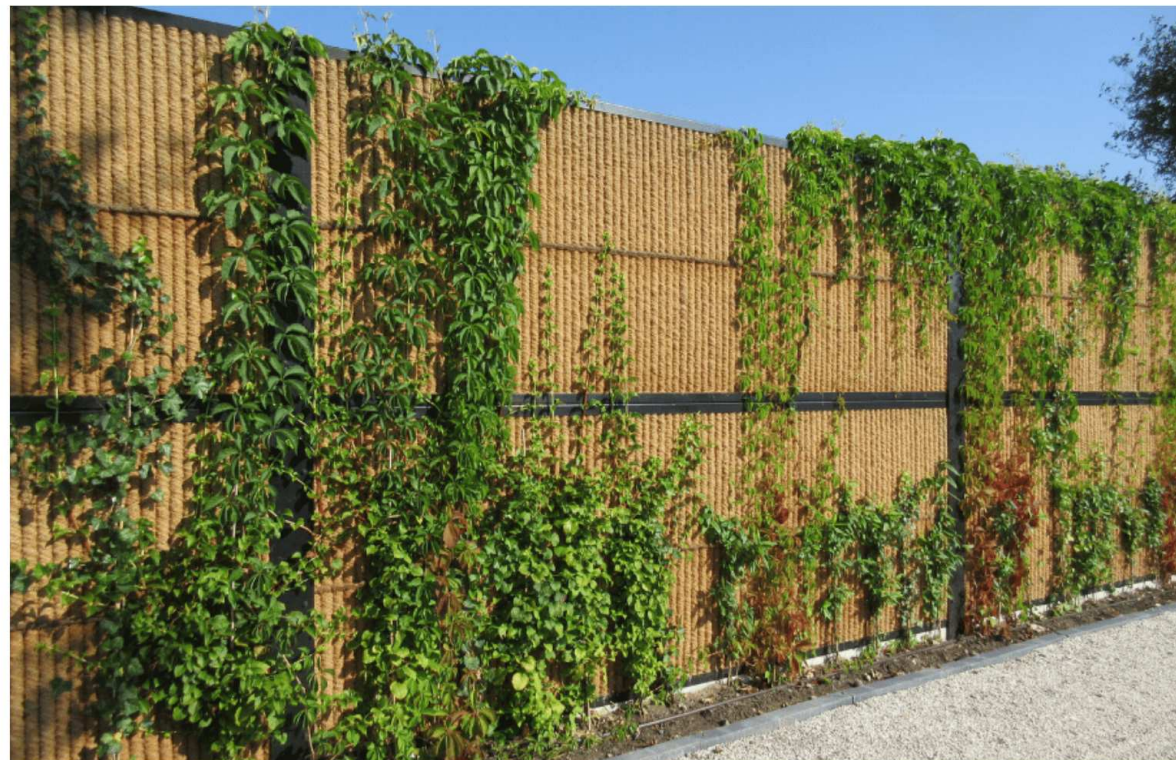

## Referentiebeelden Kokowall

DATUM  
22 april 2024

SCHAAL  
0

WERKNUMMER  
1028



# Legenda toegepaste uitzonderingsgrondslagen

In dit document zijn gegevens geanonimiseerd op grond van:

Wet	Artikel	Beschrijving	Pagina('s)
Wet open overheid	Art. 5.1 lid 2 sub e	De eerbiediging van de persoonlijke levenssfeer	1